

CHÍNH LÝ ĐỊA CHÍNH


PHƯỜNG ĐỨC NINH ĐÔNG

Tờ BĐDC số: 05 (932 564-2-c)

TÊN CÔNG TRÌNH: KHU ĐẤT THƯƠNG MẠI DỊCH VỤ THỬA 513 TỜ BẢN ĐỒ SỐ 05
ĐƯỜNG PHẠM VĂN ĐỒNG, PHƯỜNG ĐỨC NINH ĐÔNG, TP. ĐỒNG HỚI


(Kèm theo Quyết Định giao đất, cho thuê đất số /QĐ-UBND ngày ... tháng ... năm 2018 của UBND tỉnh Quảng Bình)

TỈNH QUẢNG BÌNH - TP. ĐỒNG HỚI

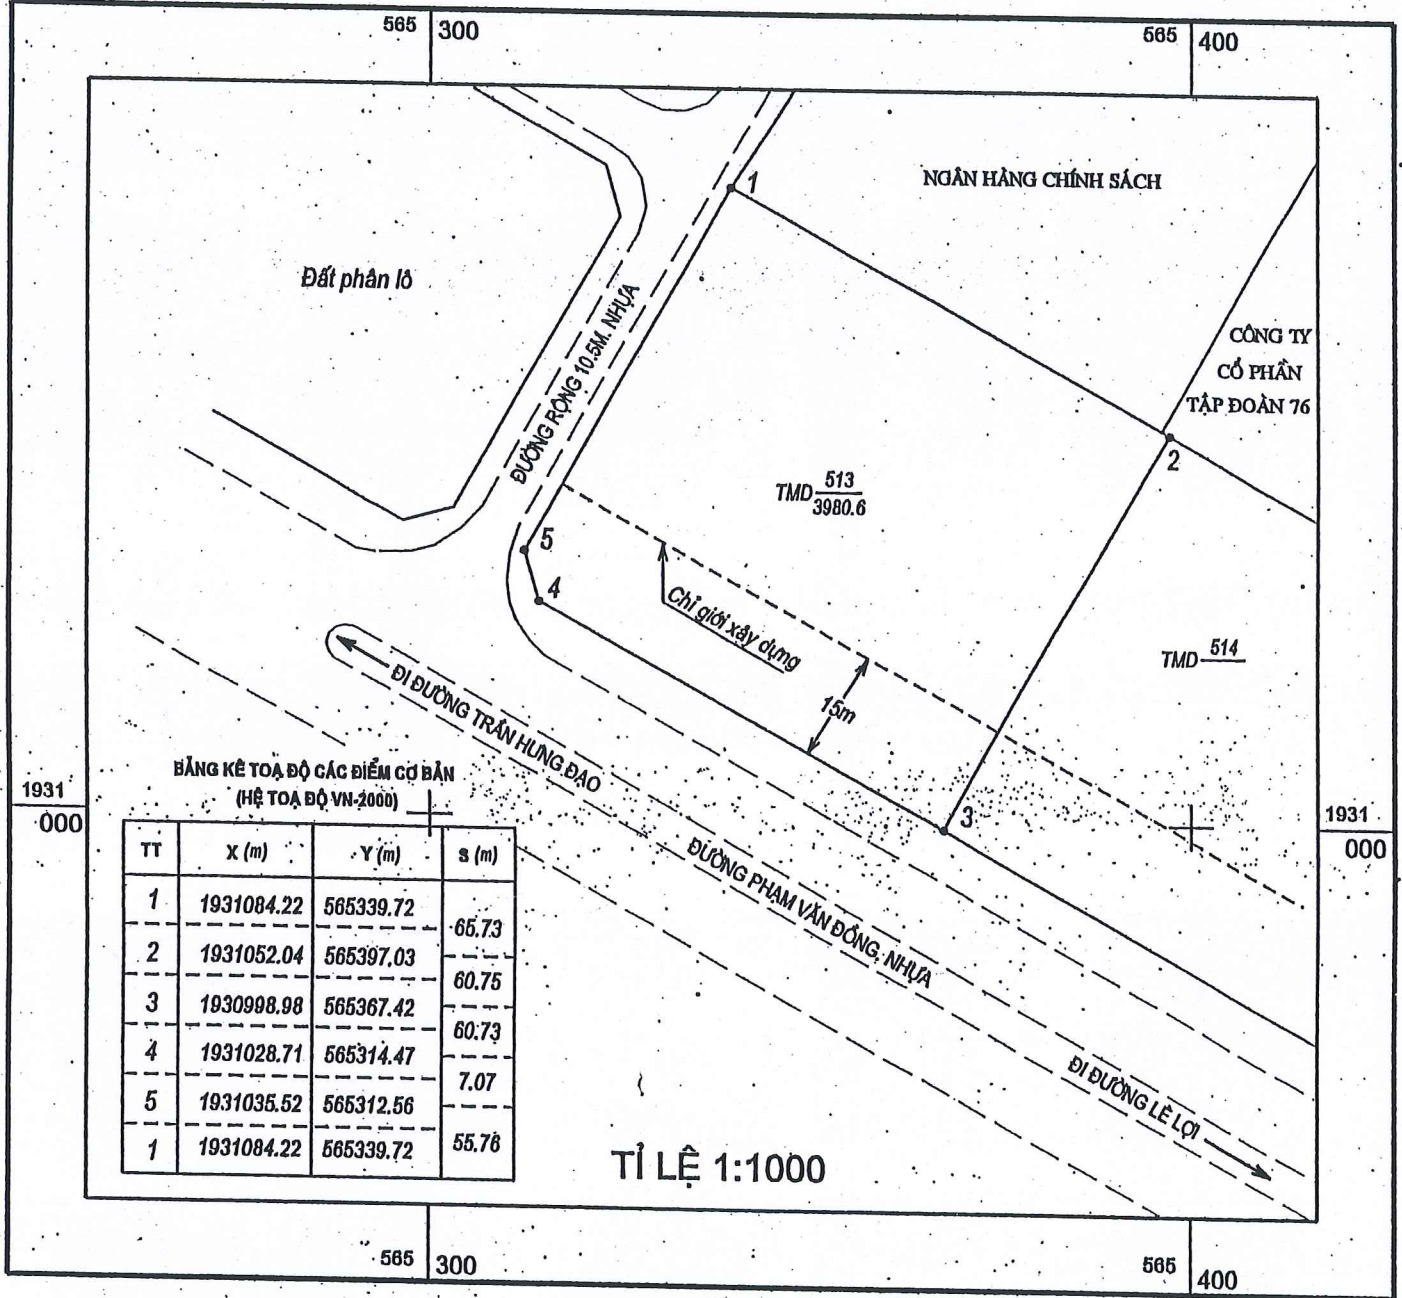

Ngày 28 tháng 03 năm 2018

CƠ QUAN TRÍCH ĐO
TRUNG TÂM PHÁT TRIỂN QUỸ ĐẤT
KT. GIÁM ĐỐC
PHÓ GIÁM ĐỐC

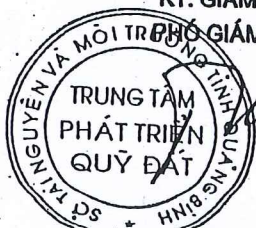

Đoàn Trung Thành

Ngày 03 tháng 4 năm 2018

KIỂM TRA
PHÒNG ĐO ĐẠC, BẢN ĐỒ VÀ VIỄN THĂM

P. TRƯỞNG PHÒNG

(Signature)
Lê Thanh Vũ

Duyệt, Ngày 03 tháng 4 năm 2018

SỞ TÀI NGUYÊN VÀ MÔI TRƯỜNG
KT. GIÁM ĐỐC
PHÓ GIÁM ĐỐC



Hoàng Quốc Việt

CHÍNH LÝ ĐỊA CHÍNH

PHƯỜNG ĐỨC NINH ĐÔNG


Tờ BDDC số 6 (932564 - 2 - c)

TÊN KHU ĐẤT: ĐIỀU CHỈNH LÔ ĐẤT CÓ KÝ HIỆU A1-6 THUỘC ĐỒ ÁN QUY HOẠCH CHI TIẾT KHU TRUNG TÂM HÀNH CHÍNH TỈNH QUẢNG BÌNH

(Thực hiện Quyết định điều chỉnh QHCT số: 2521/QĐ-UBND ngày 01 tháng 8 năm 2018 của UBND tỉnh Quảng Bình)

(Kèm theo Quyết định giao đất số: QĐ-UBND ngày tháng năm 201 của UBND tỉnh Quảng Bình)

TỈNH QUẢNG BÌNH – THÀNH PHỐ ĐỒNG HỚI

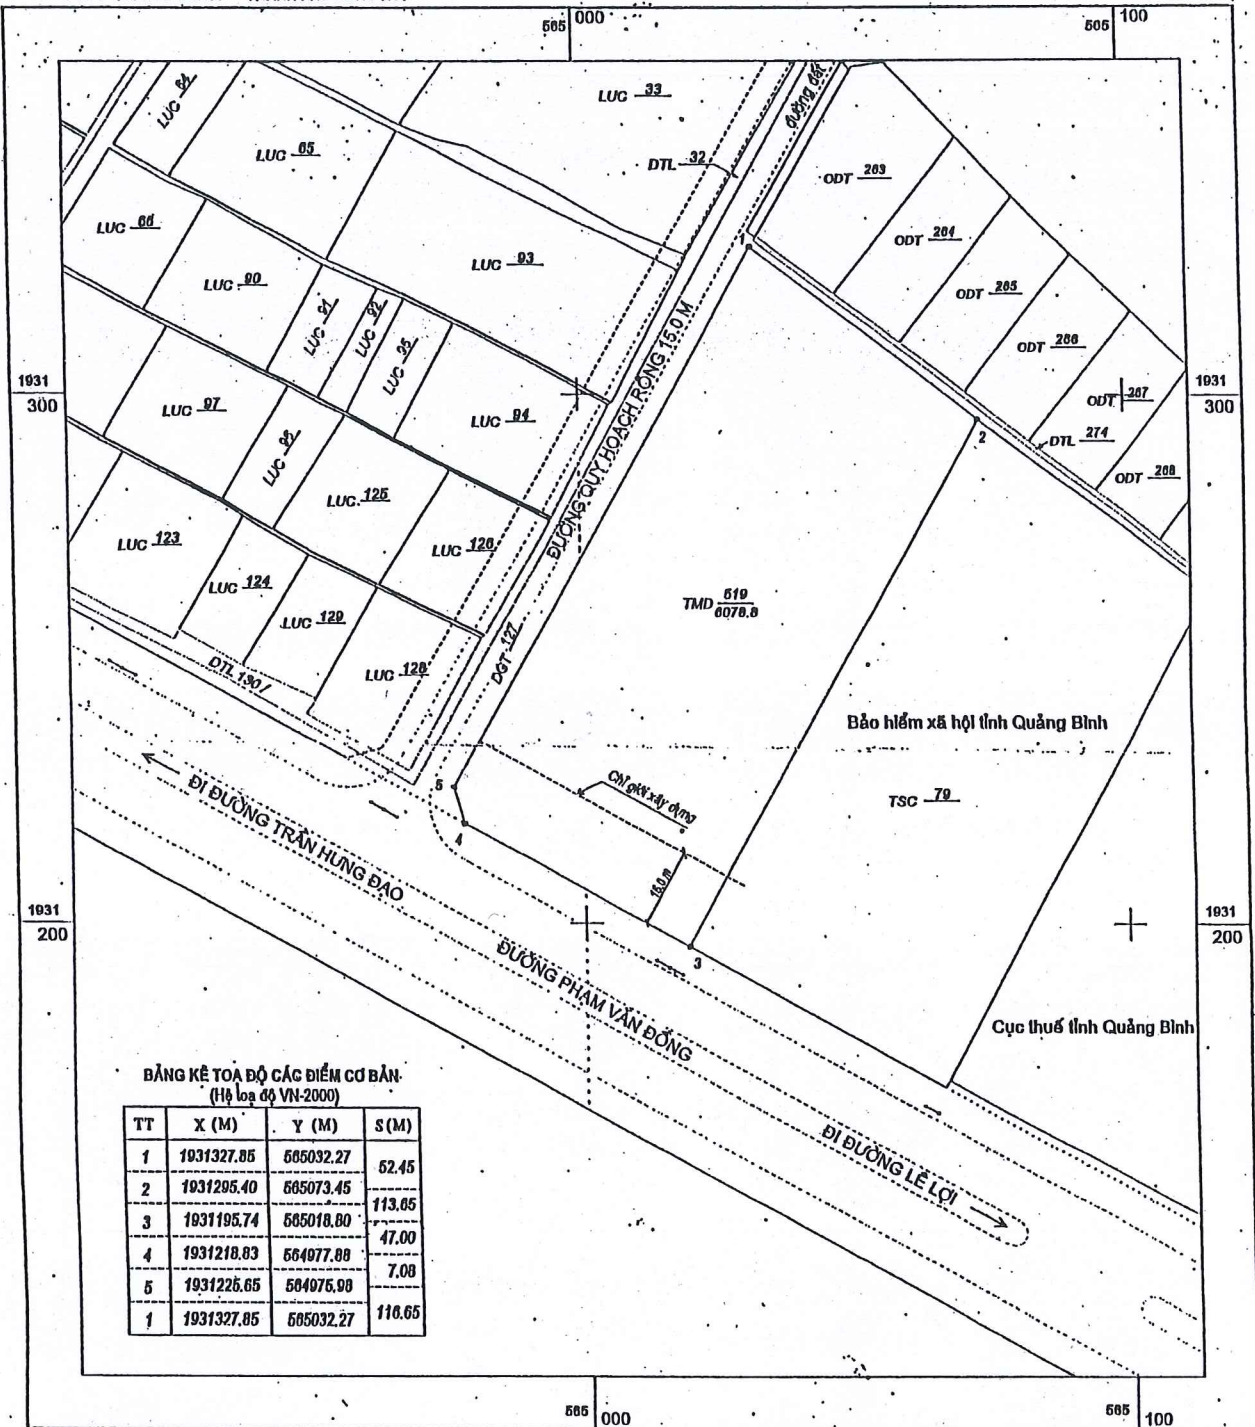

Ngày 07 tháng 8 năm 2018
CƠ QUAN TRÍCH ĐỒ
TRUNG TÂM PHÁT TRIỂN QUỸ ĐẤT
TRUNG TÂM PHÁT TRIỂN QUỸ ĐẤT
PHỐ GIÁM ĐỐC



Đoàn Trung Thành

TỈ LỆ 1:1000

Ngày 10 tháng 8 năm 2018
ĐƠN VỊ KIỂM TRA
P. ĐO ĐẠC, BẢN ĐỒ VÀ VIỆN THẨM
Đ. TRƯỞNG PHÒNG

1
[Signature]

Thanh Vũ

Duyệt, ngày 10 tháng 8 năm 2018
SỞ TÀI NGUYÊN VÀ MÔI TRƯỜNG
KT. GIÁM ĐỐC
PHÓ GIÁM ĐỐC



Hoàng Quốc Việt