


KHU DỊCH VỤ TỔNG HỢP TIẾN ĐẠT MẶT BẰNG TỔNG THỂ

MƯỜNG ĐẤT PHÍA TÂY DỰ ÁN

ĐƯỜNG ĐẤT TIẾP GIÁP HÀNG RÀO PHÍA TÂY DỰ ÁN

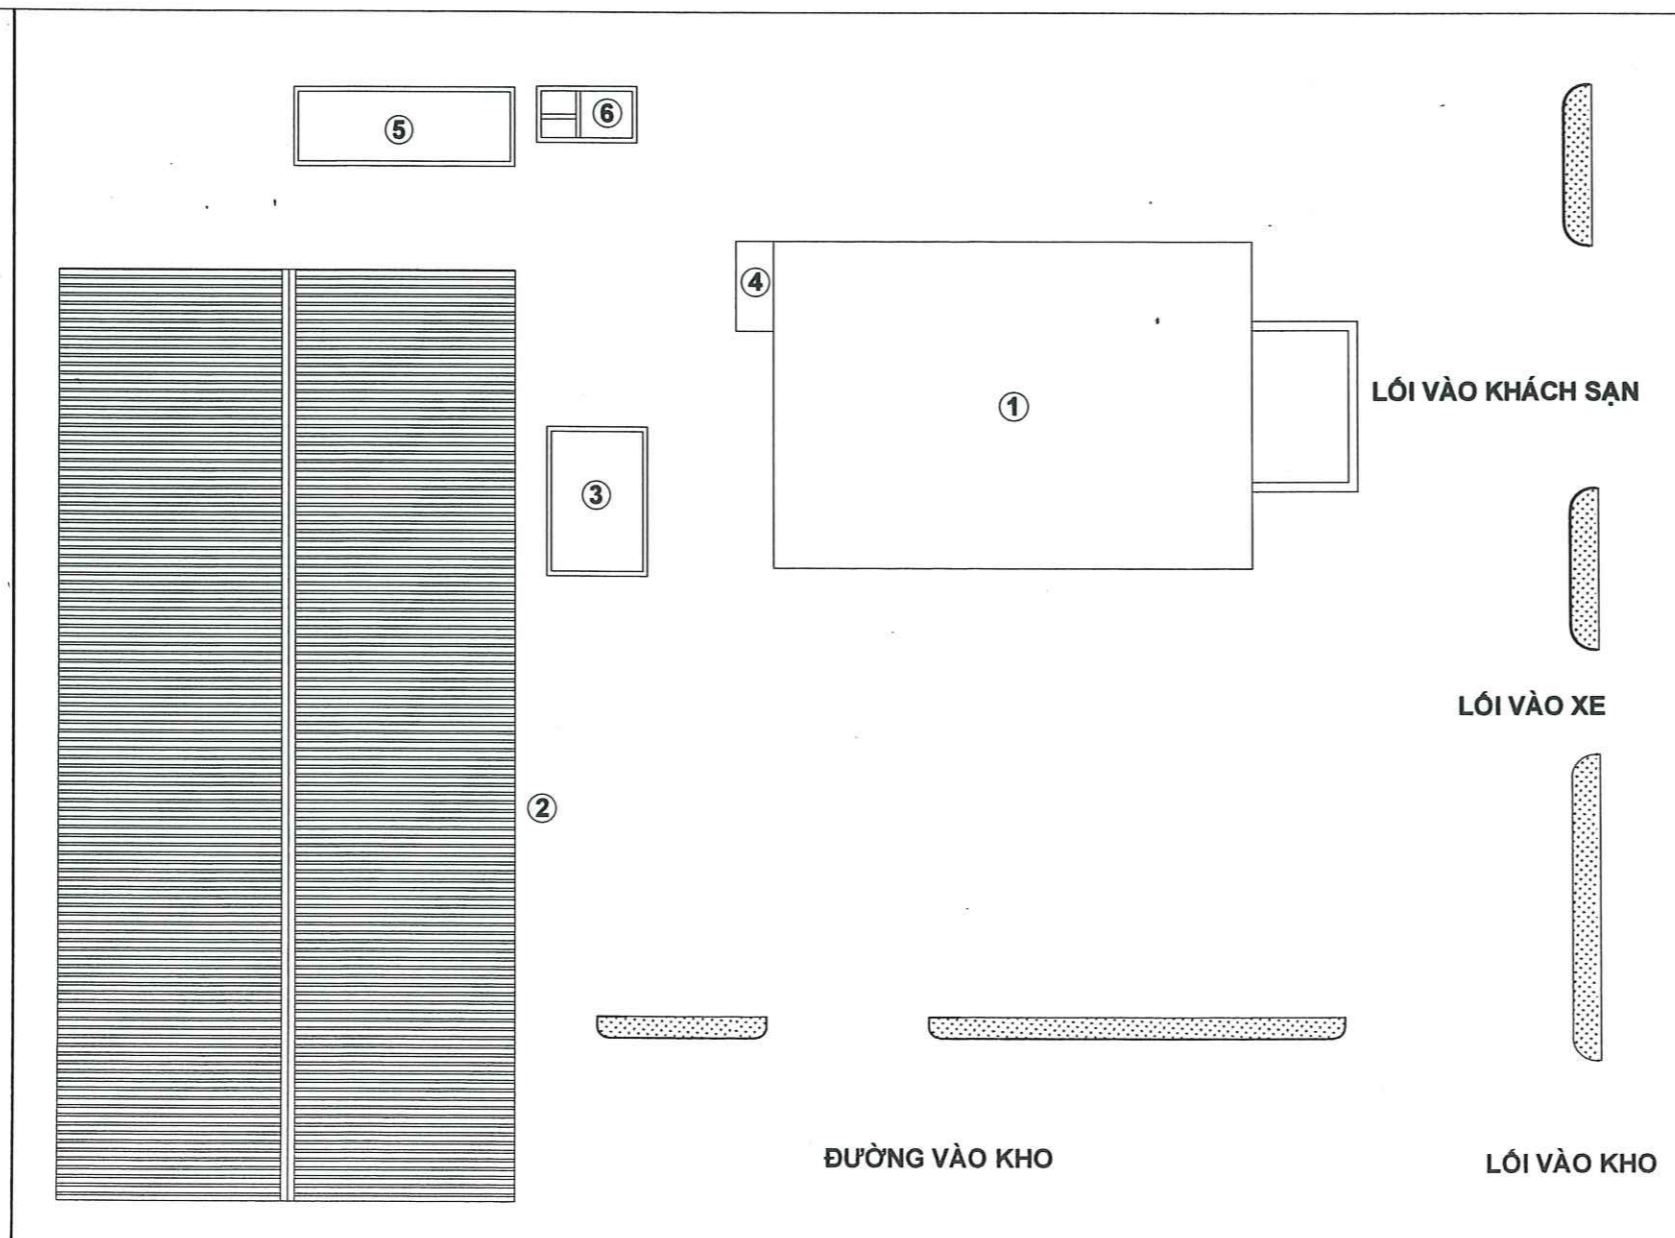

ĐƯỜNG BÊ TÔNG TIẾP GIÁP PHÍA BẮC DỰ ÁN

GHI CHÚ:

- ① NHÀ KHÁCH LƯU TRÚ
- ② NHÀ KHO
- ③ BỂ CHỨA NƯỚC TƯỚI CÂY + PCCC
- ④ NHÀ KỸ THUẬT
- ⑤ KHU XỬ LÝ NƯỚC THẢI CỦA DỰ ÁN
- ⑥ BỂ TỰ HOẠI


HIỆU CHỈNH:

LẦN:	NGÀY:	XÁC NHẬN:
1		
2		
3		
4		

GHI CHÚ:

CHỦ ĐẦU TƯ:

CÔNG TY TNHH TRẦN TIẾN ĐẠT

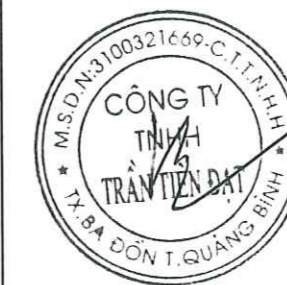

Trần Văn Đông

ĐỊA CHỈ:

PHƯỜNG QUẢNG THUAN, THỊ XÃ BA ĐỒN, TỈNH QUẢNG BÌNH

CÔNG TRÌNH:

KHU DỊCH VỤ TỔNG HỢP TIẾN ĐẠT

ĐỊA ĐIỂM:

PHƯỜNG QUẢNG THUAN, THỊ XÃ BA ĐỒN, TỈNH QUẢNG BÌNH

TÊN BẢN VẼ:

MẶT BẰNG TỔNG THỂ


BỘ HỒ SƠ: THIẾT KẾ KỸ THUẬT

TỶ LỆ: SỐ HIỆU BẢN VẼ

NGÀY PHÁT HÀNH:
/2025

TT: 01

KHU DỊCH VỤ TỔNG HỢP TIẾN ĐẠT MẶT BẰNG TỔNG THỂ THOÁT NƯỚC MẶT

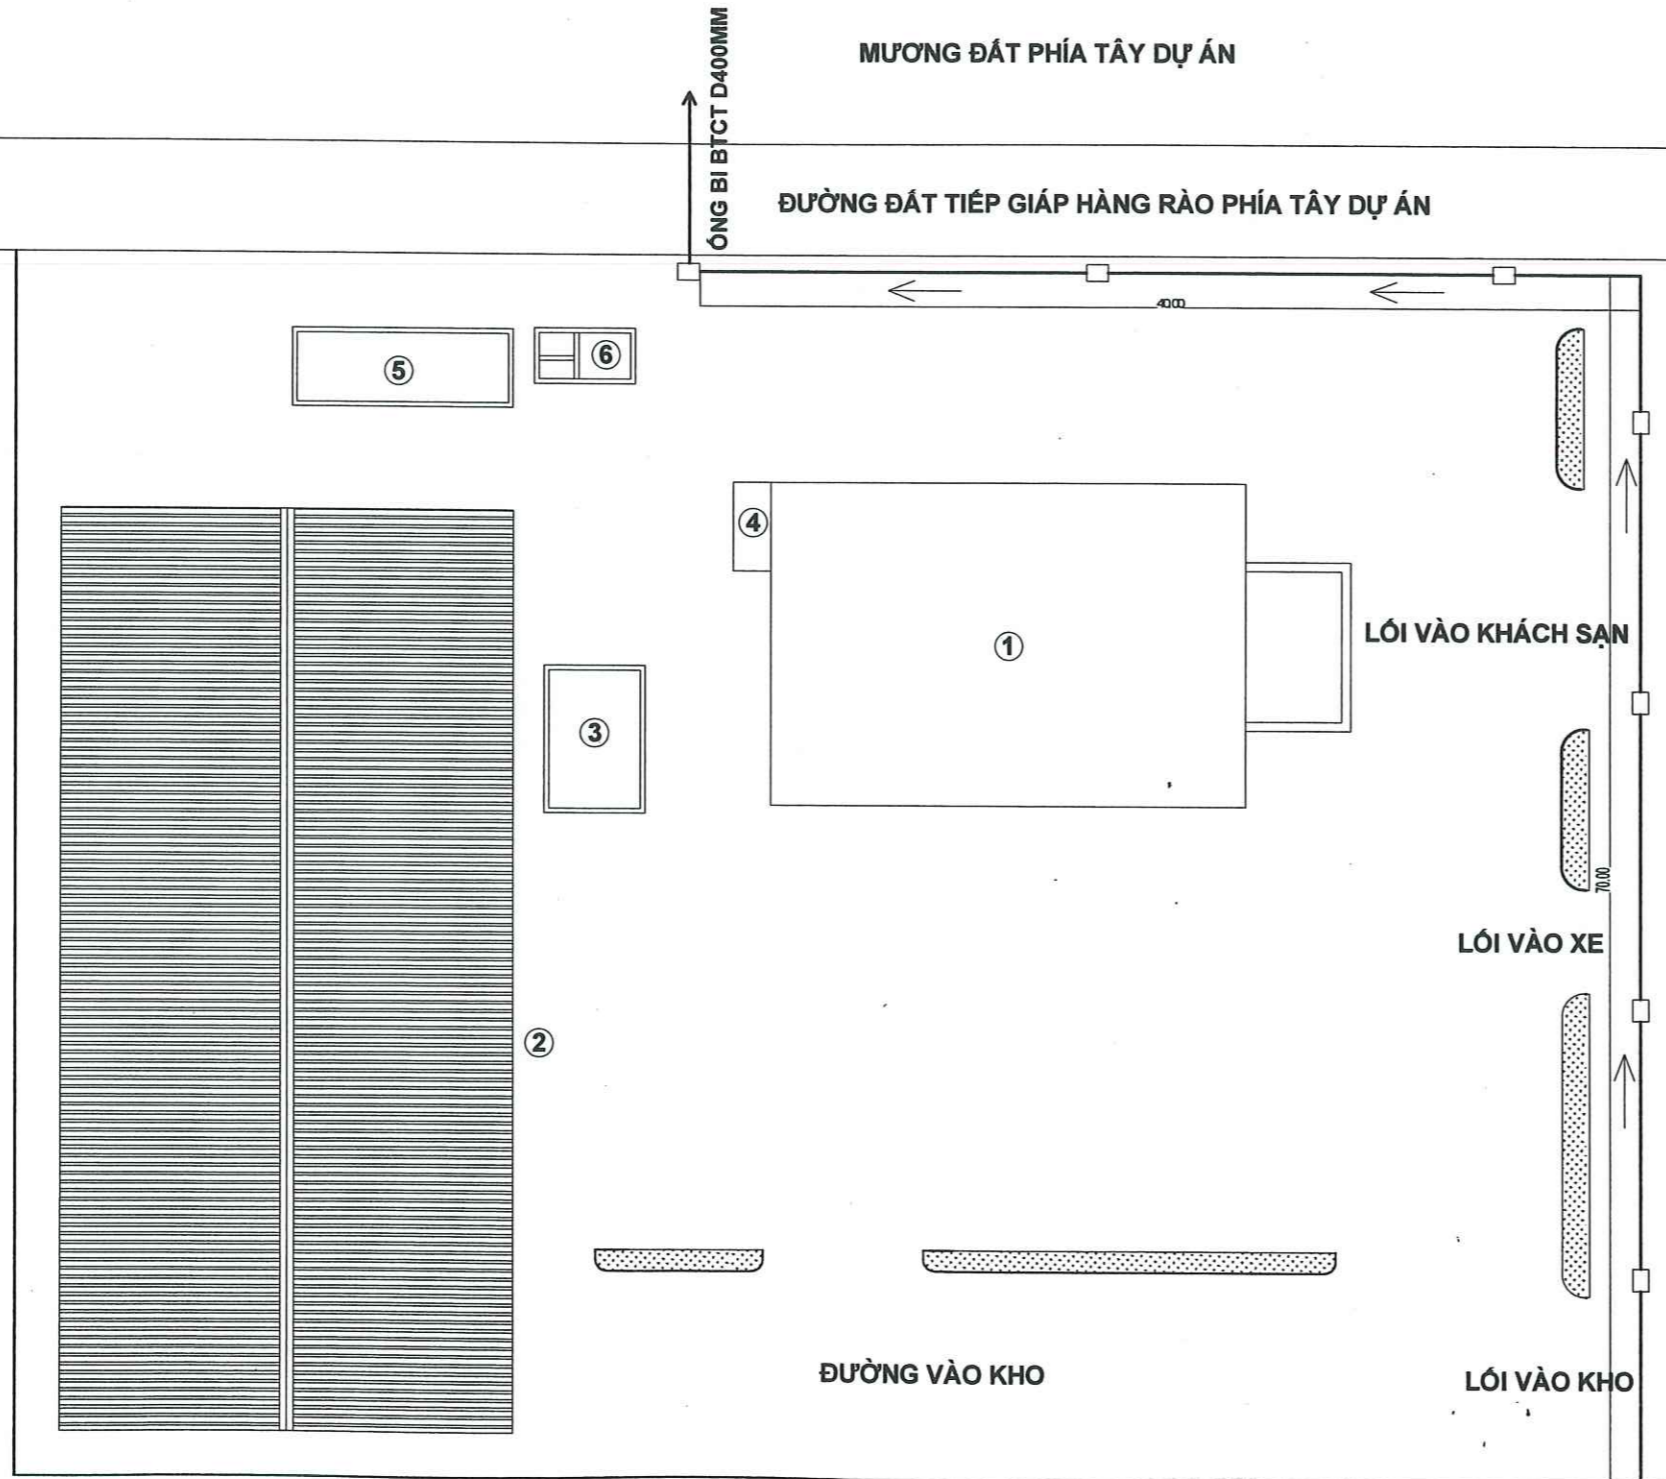

ĐƯỜNG BÊ TÔNG TIẾP GIÁP PHÍA BẮC DỰ ÁN

- GHI CHÚ:**
- ① NHÀ KHÁCH LƯU TRÚ
 - ② NHÀ KHO
 - ③ BỂ CHỨA NƯỚC TƯỚI CÂY + PCCC
 - ④ NHÀ KỸ THUẬT
 - ⑤ KHU XỬ LÝ NƯỚC THẢI CỦA DỰ ÁN
 - ⑥ BỂ TỰ HOẠI
 - HỐ GA
 - ỐNG BI BTCT THOÁT NƯỚC MẶT RA MƯƠNG ĐẤT PHÍA TÂY DỰ ÁN
 - — — — — ĐƯỜNG THOÁT NƯỚC MẶT

HIỆU CHỈNH:

LẦN:	NGÀY:	XÁC NHẬN:
1		
2		
3		
4		

GHI CHÚ:

CHỦ ĐẦU TƯ:

CÔNG TY TNHH TRẦN TIẾN ĐẠT

Trần Văn Đông

ĐỊA CHỈ:
PHƯỜNG QUẢNG THUAN, THỊ XÃ BA ĐÒN, TỈNH QUẢNG BÌNH

CÔNG TRÌNH:
KHU DỊCH VỤ TỔNG HỢP TIẾN ĐẠT

ĐỊA ĐIỂM:
PHƯỜNG QUẢNG THUAN, THỊ XÃ BA ĐÒN, TỈNH QUẢNG BÌNH


TÊN BẢN VẼ:
MẶT BẰNG TỔNG THỂ THOÁT NƯỚC MẶT

BỘ HỌ SỐ:	THIẾT KẾ KỸ THUẬT
TÝ LỆ:	SỐ HIỆU BẢN VẼ
NGÀY PHÁT HÀNH: /2025	TT: 02

KHU DỊCH VỤ TỔNG HỢP TIẾN ĐẠT MẶT BẰNG TỔNG THỂ THOÁT NƯỚC THẢI

MƯƠNG ĐẤT PHÍA TÂY DỰ ÁN

ĐƯỜNG ĐẤT TIẾP GIÁP HÀNG RÀO PHÍA TÂY DỰ ÁN

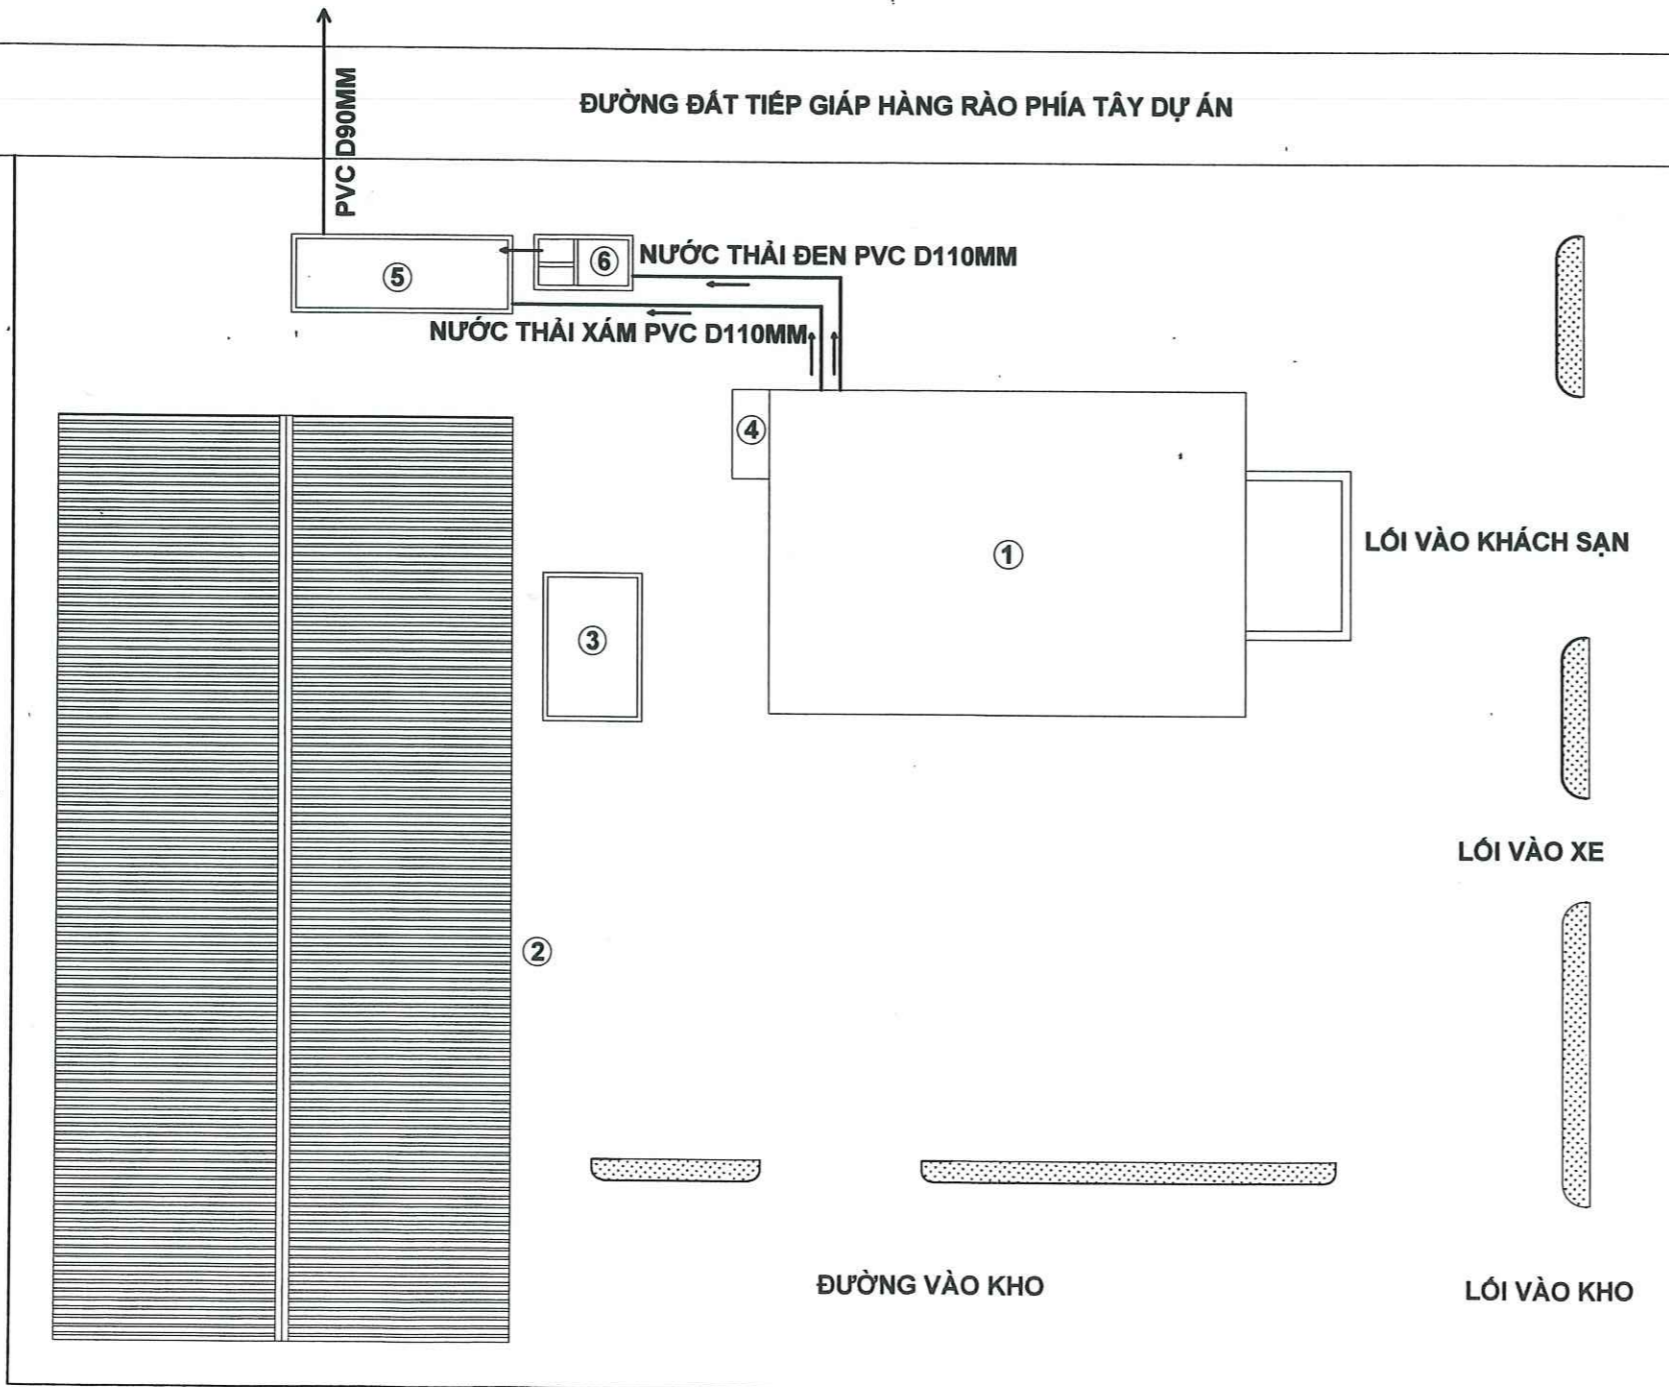

ĐƯỜNG BÊ TÔNG TIẾP GIÁP PHÍA BẮC DỰ ÁN

GHI CHÚ:

- ① NHÀ KHÁCH LƯU TRÚ
 - ② NHÀ KHO
 - ③ BỂ CHỨA NƯỚC TƯỚI CÂY + PCCC
 - ④ NHÀ KỸ THUẬT
 - ⑤ KHU XỬ LÝ NƯỚC THẢI CỦA DỰ ÁN
 - ⑥ BỂ TỰ HOẠI
- ỐNG THOÁT NƯỚC THẢI PVC RA MƯƠNG ĐẤT PHÍA TÂY DỰ ÁN

HIỆU CHÍNH:

LẦN:	NGÀY:	XÁC NHẬN:
1		
2		
3		
4		

GHI CHÚ:

CHỦ ĐẦU TƯ:

CÔNG TY TNHH TRẦN TIẾN ĐẠT



Trần Văn Đông

ĐỊA CHỈ:

PHƯỜNG QUẢNG THUAN, THỊ XÃ BA ĐỒN, TỈNH QUẢNG BÌNH
CỘNG TRÍNH:

KHU DỊCH VỤ TỔNG HỢP TIẾN ĐẠT

ĐỊA ĐIỂM:

PHƯỜNG QUẢNG THUAN, THỊ XÃ BA ĐỒN, TỈNH QUẢNG BÌNH
TÊN BẢN VẼ:

MẶT BẰNG TỔNG THỂ
THOÁT NƯỚC THẢI

BỘ HỒ SƠ:

THIẾT KẾ KỸ THUẬT

TỶ LỆ:

SỐ HIỆU BẢN VẼ

NGÀY PHÁT HÀNH:
/2025

TT: 03