


TRANG TRẠI CHĂN NUÔI HEO THỊT BẰNG CHUÔNG LẠNH KHÉP KÍN THEO CÔNG NGHỆ HIỆN ĐẠI CỦA CÔNG TY TNHH QUỲNH HOA PHÁT  
MẶT BẰNG TỔNG THỂ

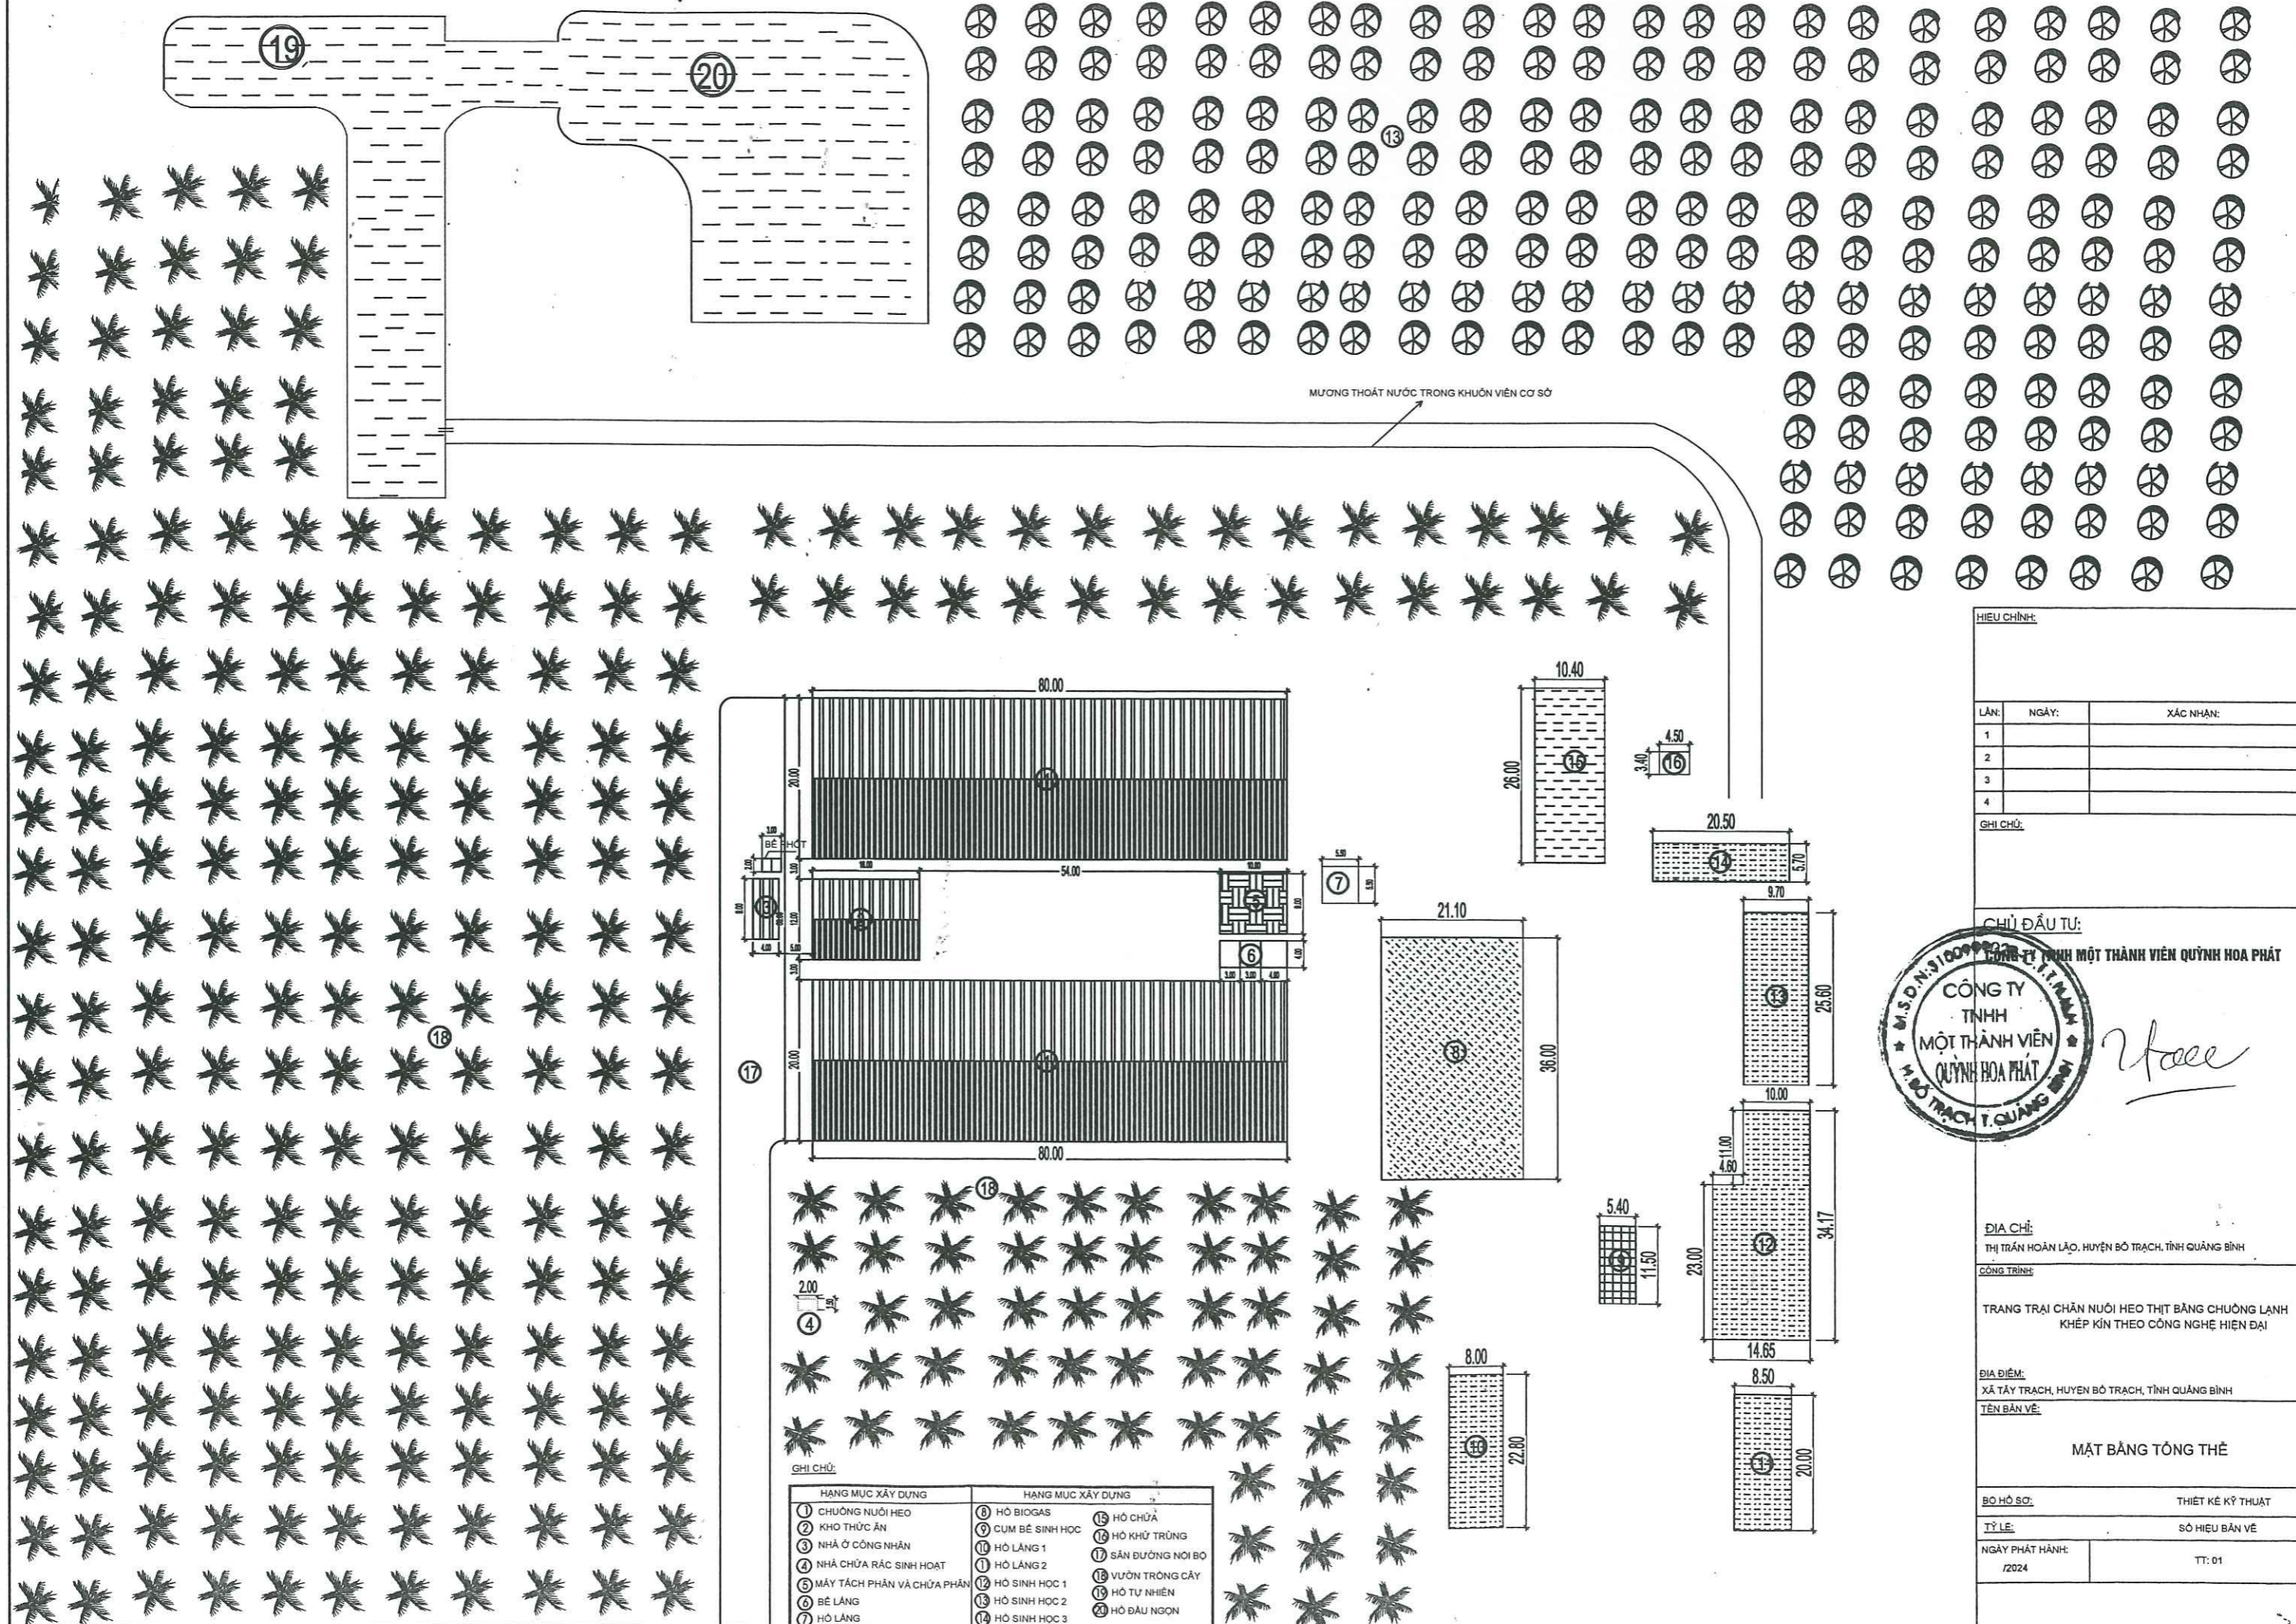

MƯƠNG THOÁT NƯỚC TRONG KHUÔN VIÊN CƠ SỞ

HIEU CHỈNH:

LẦN:	NGÀY:	XÁC NHẬN:
1		
2		
3		
4		

GHI CHÚ:

CHỦ ĐẦU TƯ: CÔNG TY TNHH MỘT THÀNH VIÊN QUỲNH HOA PHÁT



ĐỊA CHỈ:  
THỊ TRẤN HOÀN LẠO, HUYỆN BỐ TRẠCH, TỈNH QUẢNG BÌNH  
CÔNG TRÌNH:

TRANG TRẠI CHĂN NUÔI HEO THỊT BẰNG CHUÔNG LẠNH KHÉP KÍN THEO CÔNG NGHỆ HIỆN ĐẠI

ĐỊA ĐIỂM:  
XÃ TÂY TRẠCH, HUYỆN BỐ TRẠCH, TỈNH QUẢNG BÌNH  
TÊN BẢN VẼ:

MẶT BẰNG TỔNG THỂ

BỘ HỒ SƠ: THIẾT KẾ KỸ THUẬT


TÝ LỆ: SỐ HIỆU BẢN VẼ

NGÀY PHÁT HÀNH: 12/2024 TT: 01

GHI CHÚ:


HẠNG MỤC XÂY DỰNG	HẠNG MỤC XÂY DỰNG	HẠNG MỤC XÂY DỰNG
① CHUÔNG NUÔI HEO	⑧ HỒ BIOGAS	⑮ HỒ CHỨA
② KHO THỨC ĂN	⑨ CUM BẾ SINH HỌC	⑯ HỒ KHỬ TRÙNG
③ NHÀ Ở CÔNG NHÂN	⑩ HỒ LẮNG 1	⑰ SÂN ĐƯỜNG NỘI BỘ
④ NHÀ CHỨA RÁC SINH HOẠT	⑪ HỒ LẮNG 2	⑱ VƯỜN TRỒNG CÂY
⑤ MÁY TÁCH PHÂN VÀ CHỨA PHÂN	⑫ HỒ SINH HỌC 1	⑲ HỒ TỰ NHIÊN
⑥ BẾ LẮNG	⑬ HỒ SINH HỌC 2	⑳ HỒ ĐẦU NGON
⑦ HỒ LẮNG	⑭ HỒ SINH HỌC 3	

TRANG TRẠI CHĂN NUÔI HEO THỊT BẰNG CHUỖNG LẠNH KHÉP KÍN THEO CÔNG NGHỆ HIỆN ĐẠI CỦA CÔNG TY TNHH QUỲNH HOA PHÁT  
MẶT BẰNG TỔNG THỂ THOÁT NƯỚC THẢI

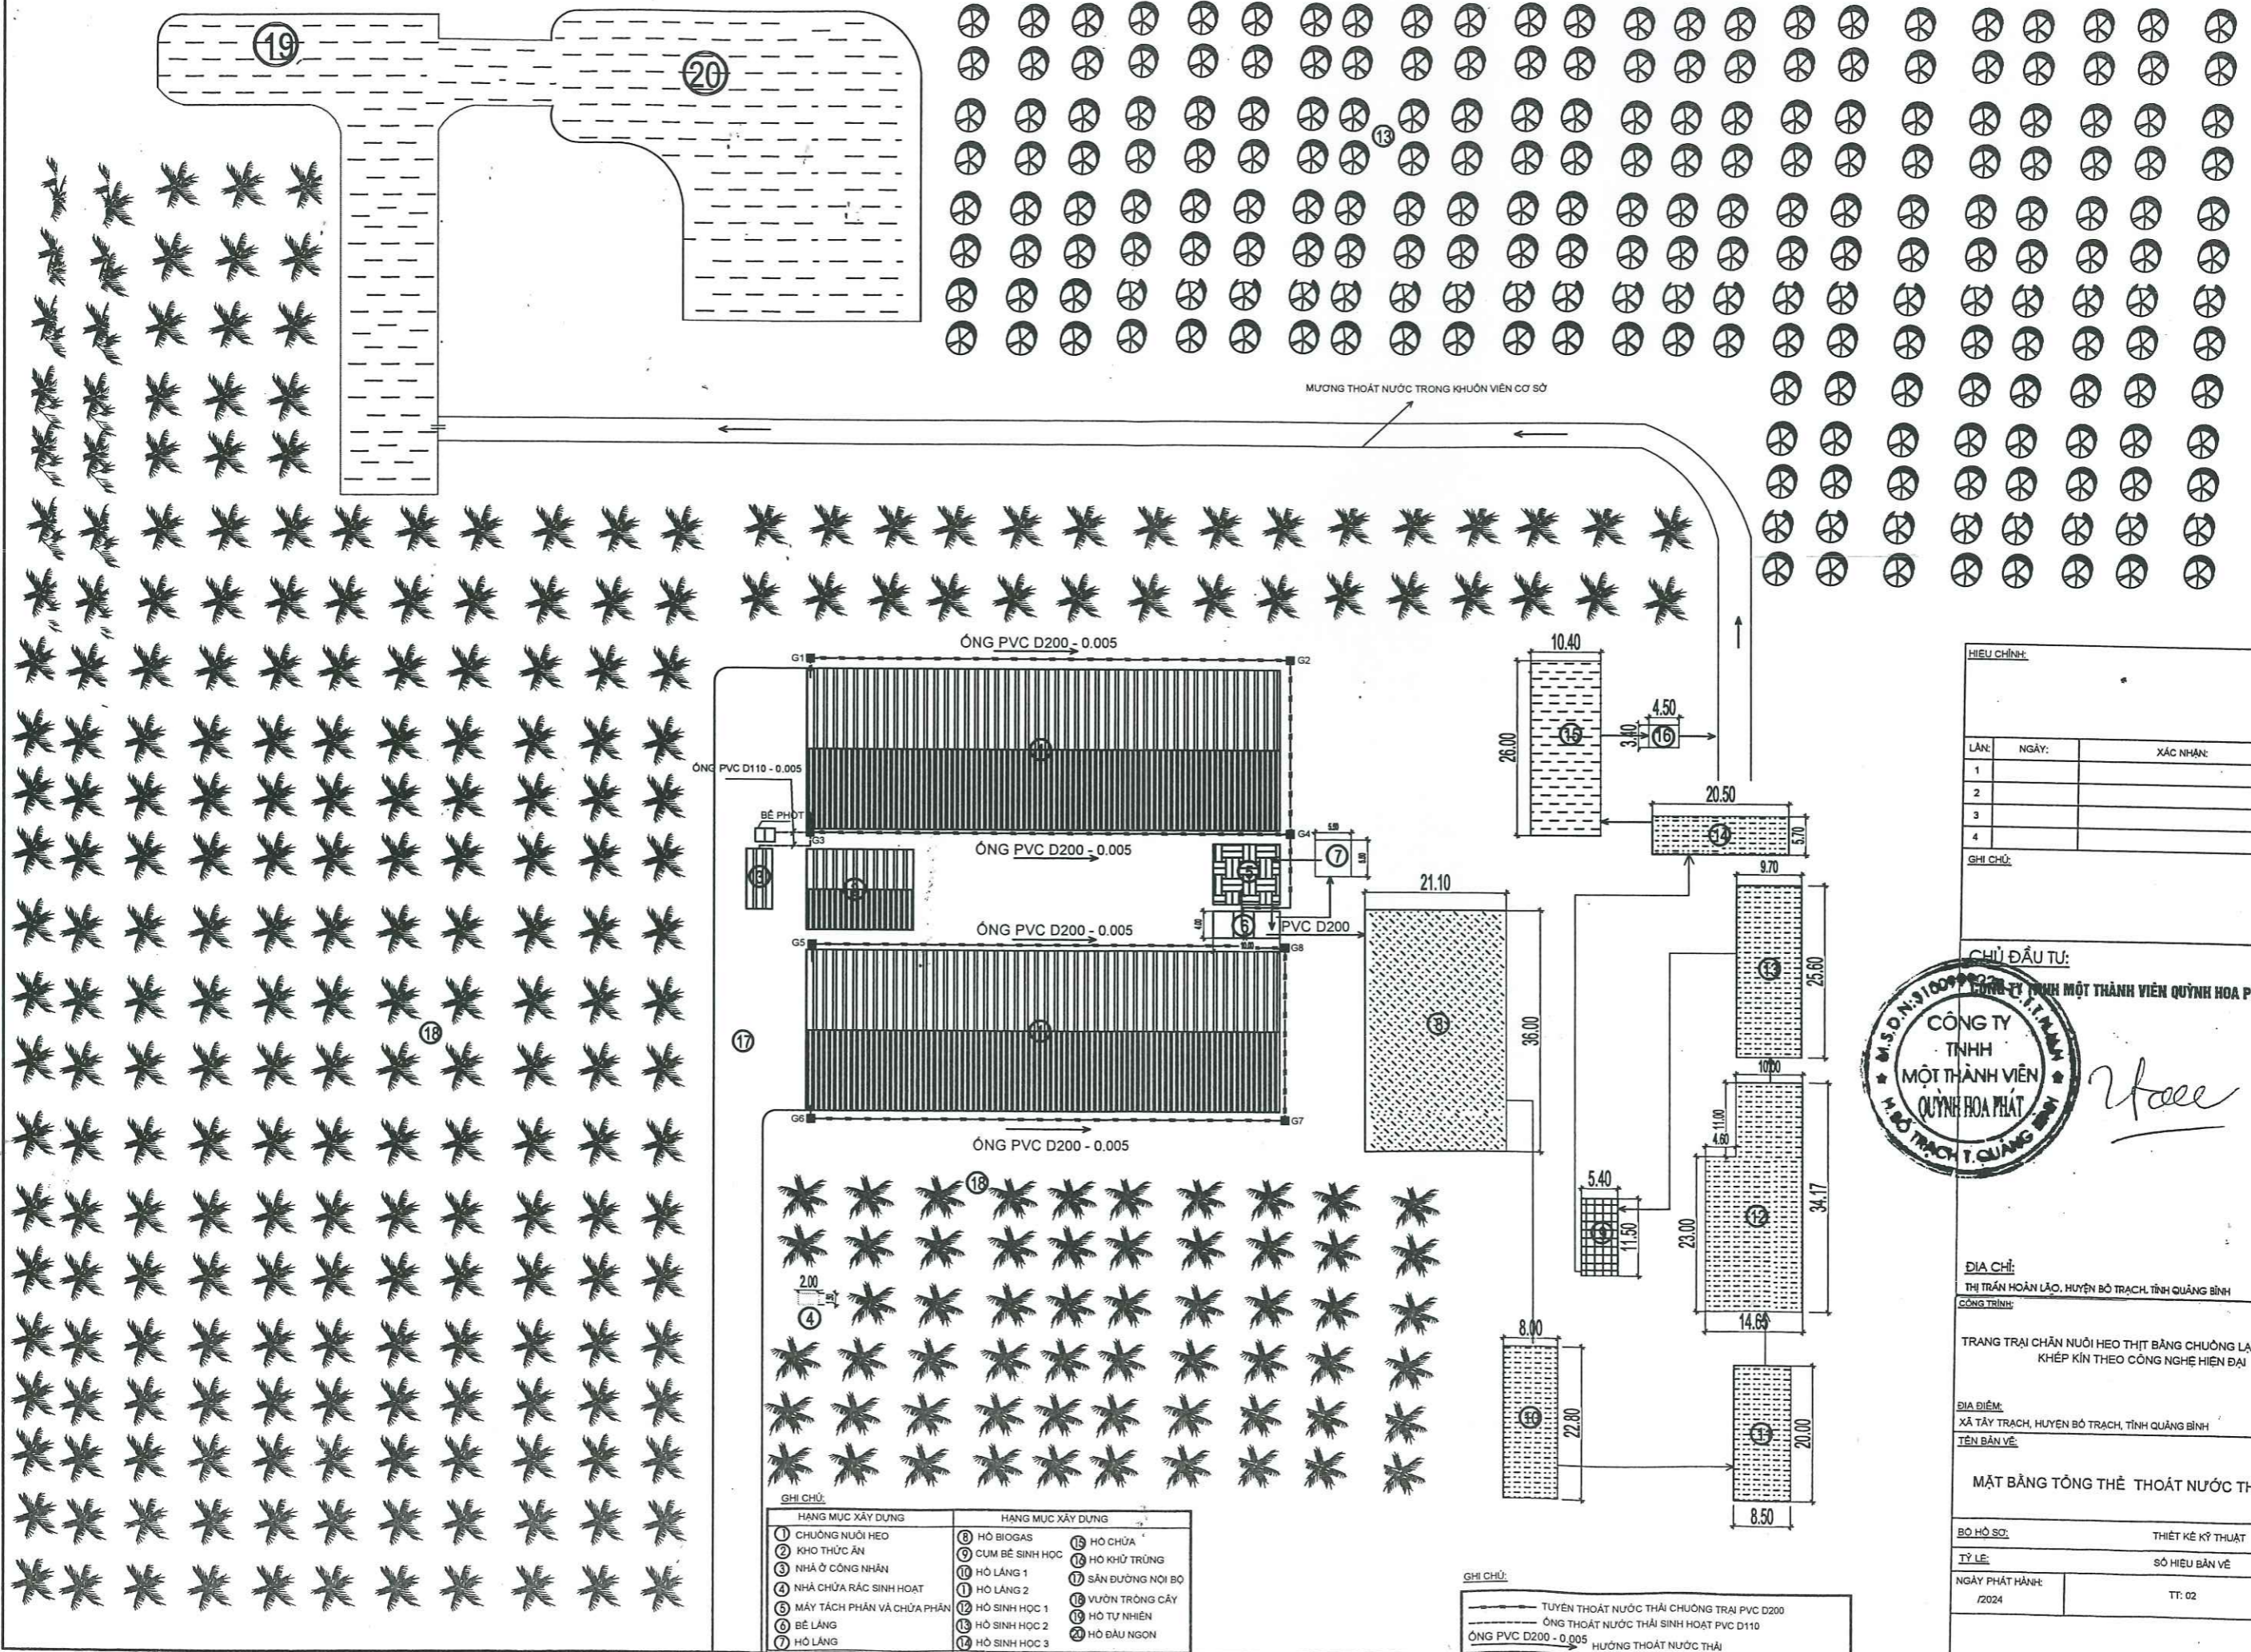

GHI CHÚ:

HẠNG MỤC XÂY DỰNG	HẠNG MỤC XÂY DỰNG	HẠNG MỤC XÂY DỰNG
① CHUỖNG NUÔI HEO	⑧ HỒ BIOGAS	⑱ HỒ CHỨA
② KHÔ THỨC ĂN	⑨ CỤM BỂ SINH HỌC	⑲ HỒ KHỬ TRÙNG
③ NHÀ Ở CÔNG NHÂN	⑩ HỒ LẮNG 1	⑳ SÂN ĐƯỜNG NỘI BỘ
④ NHÀ CHỨA RÁC SINH HOẠT	⑪ HỒ LẮNG 2	㉑ VƯỜN TRỒNG CÂY
⑤ MÁY TÁCH PHÂN VÀ CHỨA PHÂN	⑫ HỒ SINH HỌC 1	㉒ HỒ TỰ NHIÊN
⑥ BỂ LẮNG	⑬ HỒ SINH HỌC 2	㉓ HỒ ĐẦU NGON
⑦ HỒ LẮNG	⑭ HỒ SINH HỌC 3	

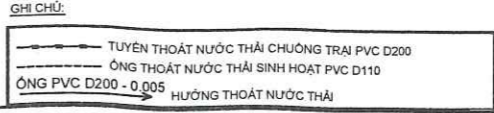

HIỆU CHỈNH:

LẦN:	NGÀY:	XÁC NHẬN:
1		
2		
3		
4		

GHI CHÚ:

CHỦ ĐẦU TƯ:

CÔNG TY TNHH MỘT THÀNH VIÊN QUỲNH HOA PHÁT

MỘT THÀNH VIÊN QUỲNH HOA PHÁT

M. SỐ TRÁCH T. QUẢNG BÌNH

*Uace*

ĐỊA CHỈ:

THỊ TRẤN HOÀN LÃO, HUYỆN BỐ TRẠCH, TỈNH QUẢNG BÌNH

CÔNG TRÌNH:

TRANG TRẠI CHĂN NUÔI HEO THỊT BẰNG CHUỖNG LẠNH KHÉP KÍN THEO CÔNG NGHỆ HIỆN ĐẠI

ĐỊA ĐIỂM:


XÃ TÂY TRẠCH, HUYỆN BỐ TRẠCH, TỈNH QUẢNG BÌNH

TÊN BẢN VẼ:

MẶT BẰNG TỔNG THỂ THOÁT NƯỚC THẢI

BỘ HỒ SƠ:	THIẾT KẾ KỸ THUẬT
TÝ LỆ:	SỐ HIỆU BẢN VẼ
NGÀY PHÁT HÀNH:	TT: 02
2024	

TRANG TRẠI CHĂN NUÔI HEO THỊT BẰNG CHUÔNG LẠNH KHÉP KÍN THEO CÔNG NGHỆ HIỆN ĐẠI CỦA CÔNG TY TNHH QUỲNH HOA PHÁT  
MẶT BẰNG TỔNG THỂ THOÁT NƯỚC MẶT

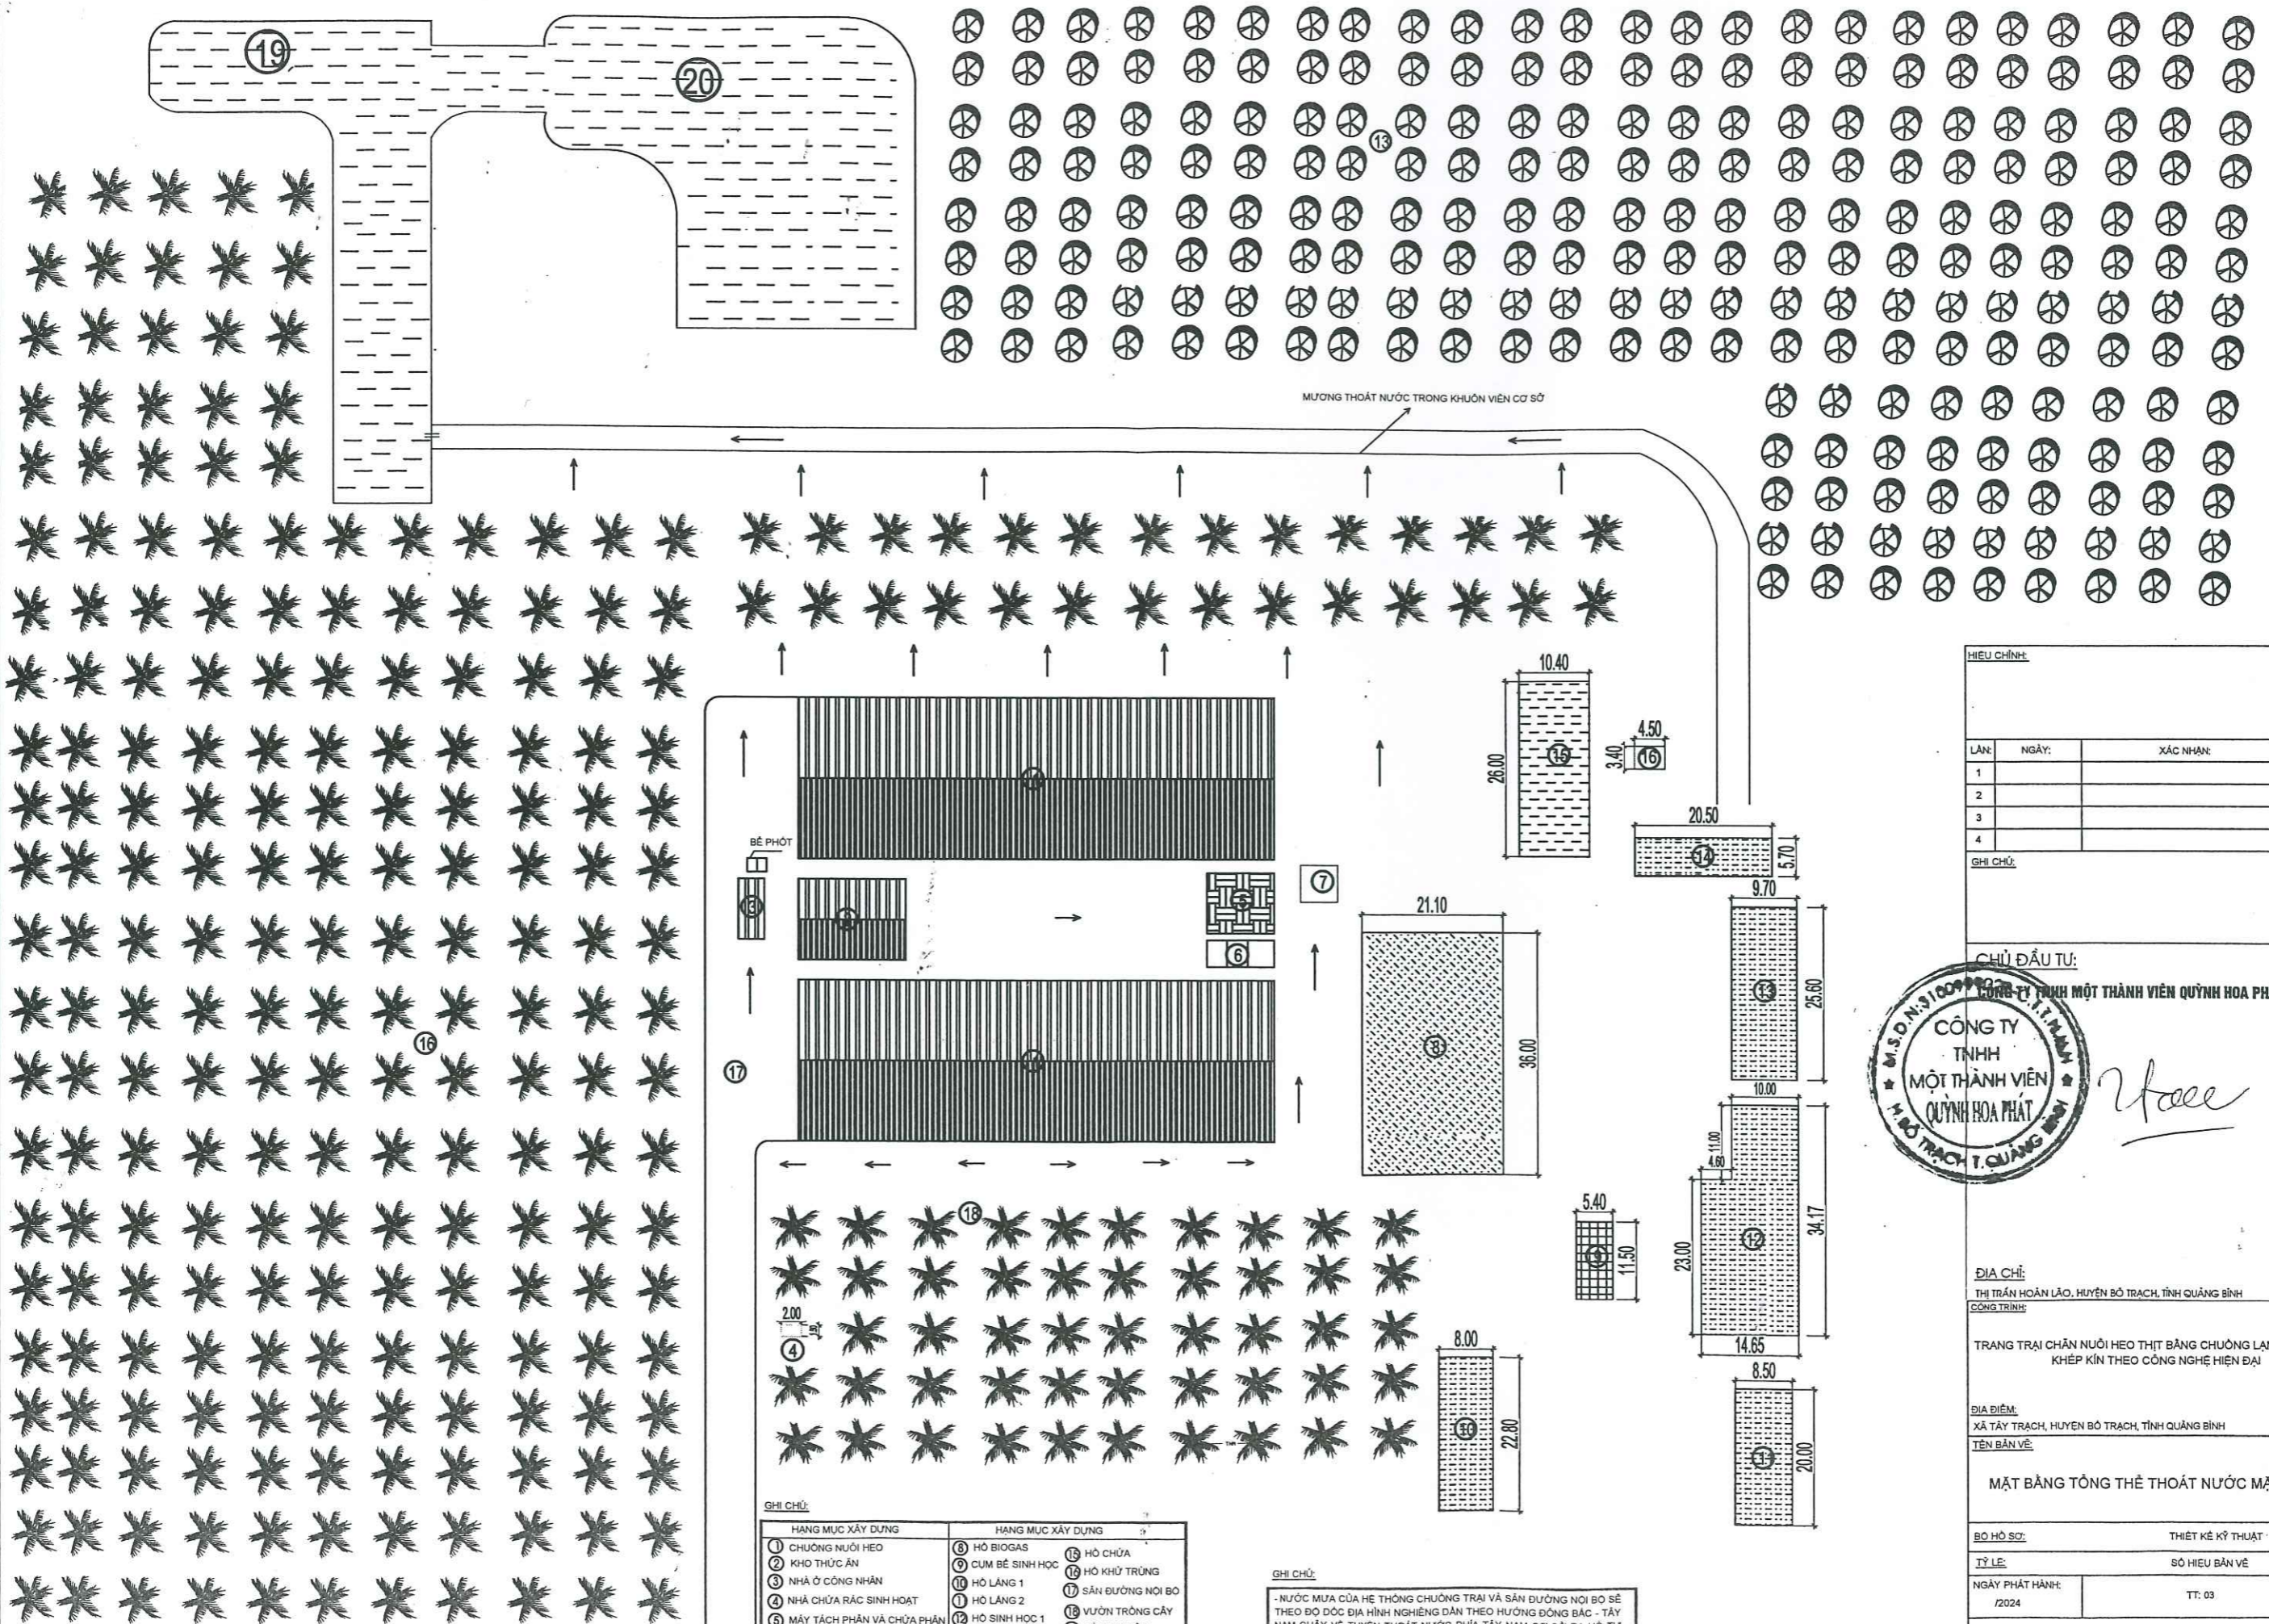

GHI CHÚ:

HẠNG MỤC XÂY DỰNG	HẠNG MỤC XÂY DỰNG	HẠNG MỤC XÂY DỰNG
1 CHUÔNG NUÔI HEO	8 HỒ BIOGAS	15 HỒ CHỨA
2 KHÔ THỨC ĂN	9 CỤM BÉ SINH HỌC	16 HỒ KHỬ TRÙNG
3 NHÀ Ở CÔNG NHÂN	10 HỒ LẮNG 1	17 SÂN ĐƯỜNG NỘI BỘ
4 NHÀ CHỨA RÁC SINH HOẠT	11 HỒ LẮNG 2	18 VƯỜN TRỒNG CÂY
5 MÁY TÁCH PHÂN VÀ CHỨA PHÂN	12 HỒ SINH HỌC 1	19 HỒ TỰ NHIÊN
6 BÉ LẮNG	13 HỒ SINH HỌC 2	20 HỒ ĐẦU NGON
7 HỒ LẮNG	14 HỒ SINH HỌC 3	

GHI CHÚ:  
NƯỚC MƯA CỦA HỆ THỐNG CHUÔNG TRẠI VÀ SÂN ĐƯỜNG NỘI BỘ SẼ THEO ĐỘ ĐỐC ĐỊA HÌNH NGHIÊNG DẴN THEO HƯỚNG ĐÔNG BẮC - TÂY NAM CHÁY VỀ TUYẾN THOÁT NƯỚC PHÍA TÂY NAM CƠ SỞ RA HỒ TỰ NHIÊN PHÍA ĐÔNG NAM CƠ SỞ RỒI THOÁT RA HỒ ĐẦU NGON PHÍA ĐÔNG NAM CƠ SỞ.

HIỆU CHỈNH:

LAN:	NGÀY:	XÁC NHẬN:
1		
2		
3		
4		

GHI CHÚ:

CHỦ ĐẦU TƯ:  
CÔNG TY TNHH MỘT THÀNH VIÊN QUỲNH HOA PHÁT  
MỘT THÀNH VIÊN QUỲNH HOA PHÁT  
H. B. TRẠCH T. QUẢNG BÌNH

*Uace*

ĐỊA CHỈ:  
THỊ TRẤN HOÀN LÃO, HUYỆN BỐ TRẠCH, TỈNH QUẢNG BÌNH

TRANG TRẠI CHĂN NUÔI HEO THỊT BẰNG CHUÔNG LẠNH KHÉP KÍN THEO CÔNG NGHỆ HIỆN ĐẠI

ĐỊA ĐIỂM:  
XÃ TÂY TRẠCH, HUYỆN BỐ TRẠCH, TỈNH QUẢNG BÌNH

TÊN BẢN VẼ:  
MẶT BẰNG TỔNG THỂ THOÁT NƯỚC MẶT

BỘ HỒ SƠ: THIẾT KẾ KỸ THUẬT

TỶ LỆ: SỐ HIỆU BẢN VẼ

NGÀY PHÁT HÀNH: /2024 TT: 03