

MẶT BẰNG CẢI TẠO HỆ THỐNG THU GOM NƯỚC THẢI


BỆNH VIỆN ĐA KHOA HUYỆN BÒ TRÁCH, TỶ LỆ 1:500

CÔNG TY CP CÔNG NGHỆ VDI
BÁN VỆ HOÀN CÔNG

Ngày... tháng... năm 2024

IB

Người lập: *Phan Xương Hải*
 (chỉ rõ họ tên, chức vụ)
 Tr van giám sát: *Phan Xương Hải*
 (chỉ rõ họ tên, chức vụ)
 Tr van giám sát: *Phan Xương Hải*
 (chỉ rõ họ tên, chức vụ)
 Tr van giám sát: *Phan Xương Hải*
 (chỉ rõ họ tên, chức vụ)

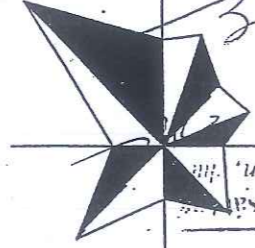


GHI CHÚ

- HT — TUYẾN ống THU GOM HIỆN TRĂNG, HDPE, D200
- — — TUYẾN ống THU GOM MỚI, PVC-D200, DÂY: 97 MÉT
- — — TUYẾN ống THU GOM MỚI, PVC-D160, DÂY: 47 MÉT
- — — TUYẾN ống THU GOM MỚI, PVC-D110, DÂY: 4 MÉT
- — — TUYẾN ống THU GOM MỚI, PVC-D90, DÂY: 43 MÉT
- ☑ HỒ GÁ XÂY MỚI (KT: 1.12x1.12x1.1M), SỐ LƯỢNG: 06 HỒ GÁ
- ☑ HỒ GÁ HIỆN TRĂNG: 08 HỒ GÁ
- ☑ HỒ GÁ CẢI TẠO (VỆ SINH, TRÁT TƯỜNG BÊN TRONG,
- ☑ HỒ GÁ THE NẬP HỒ GÁ) SỐ LƯỢNG: 04 HỒ GÁ
- ☑ BỂ PHỐT
- ☑ HỒ GÁ THU GOM NƯỚC THẢI LỖ
- ☑ HỒ GÁ XÂY MỚI
- HGXN: HỒ GÁ XÂY MỚI
- HGHT: HỒ GÁ HIỆN TRĂNG
- HGCT: HỒ GÁ CẢI TẠO
- PHÀ ĐỘ, HOÀN TRẢ BỀ TÔNG:
- D200: 22 MÉT
- D160: 47 MÉT
- D110: 4 MÉT
- D90: 39 MÉT

SỞ XÂY DỰNG QUẢNG BÌNH
THẠM ĐỊNH
 Theo Văn bản số...../SXĐ - PĐT & HTKI
 Ngày... tháng... năm 20.....
 Ký tên:

BẢNG KÊ TOÀ BỘ BIÊN BƯỜNG CHUYÊN (HỆ TOÀ ĐỘ VN - 2000)

BIÊN	(M)	(M)
BT-01	555006,524	1945504,573
BT-02	554974,683	1945565,931
BT-03	554905,56	1945471,053
BT-04	554888,986	1945398,758

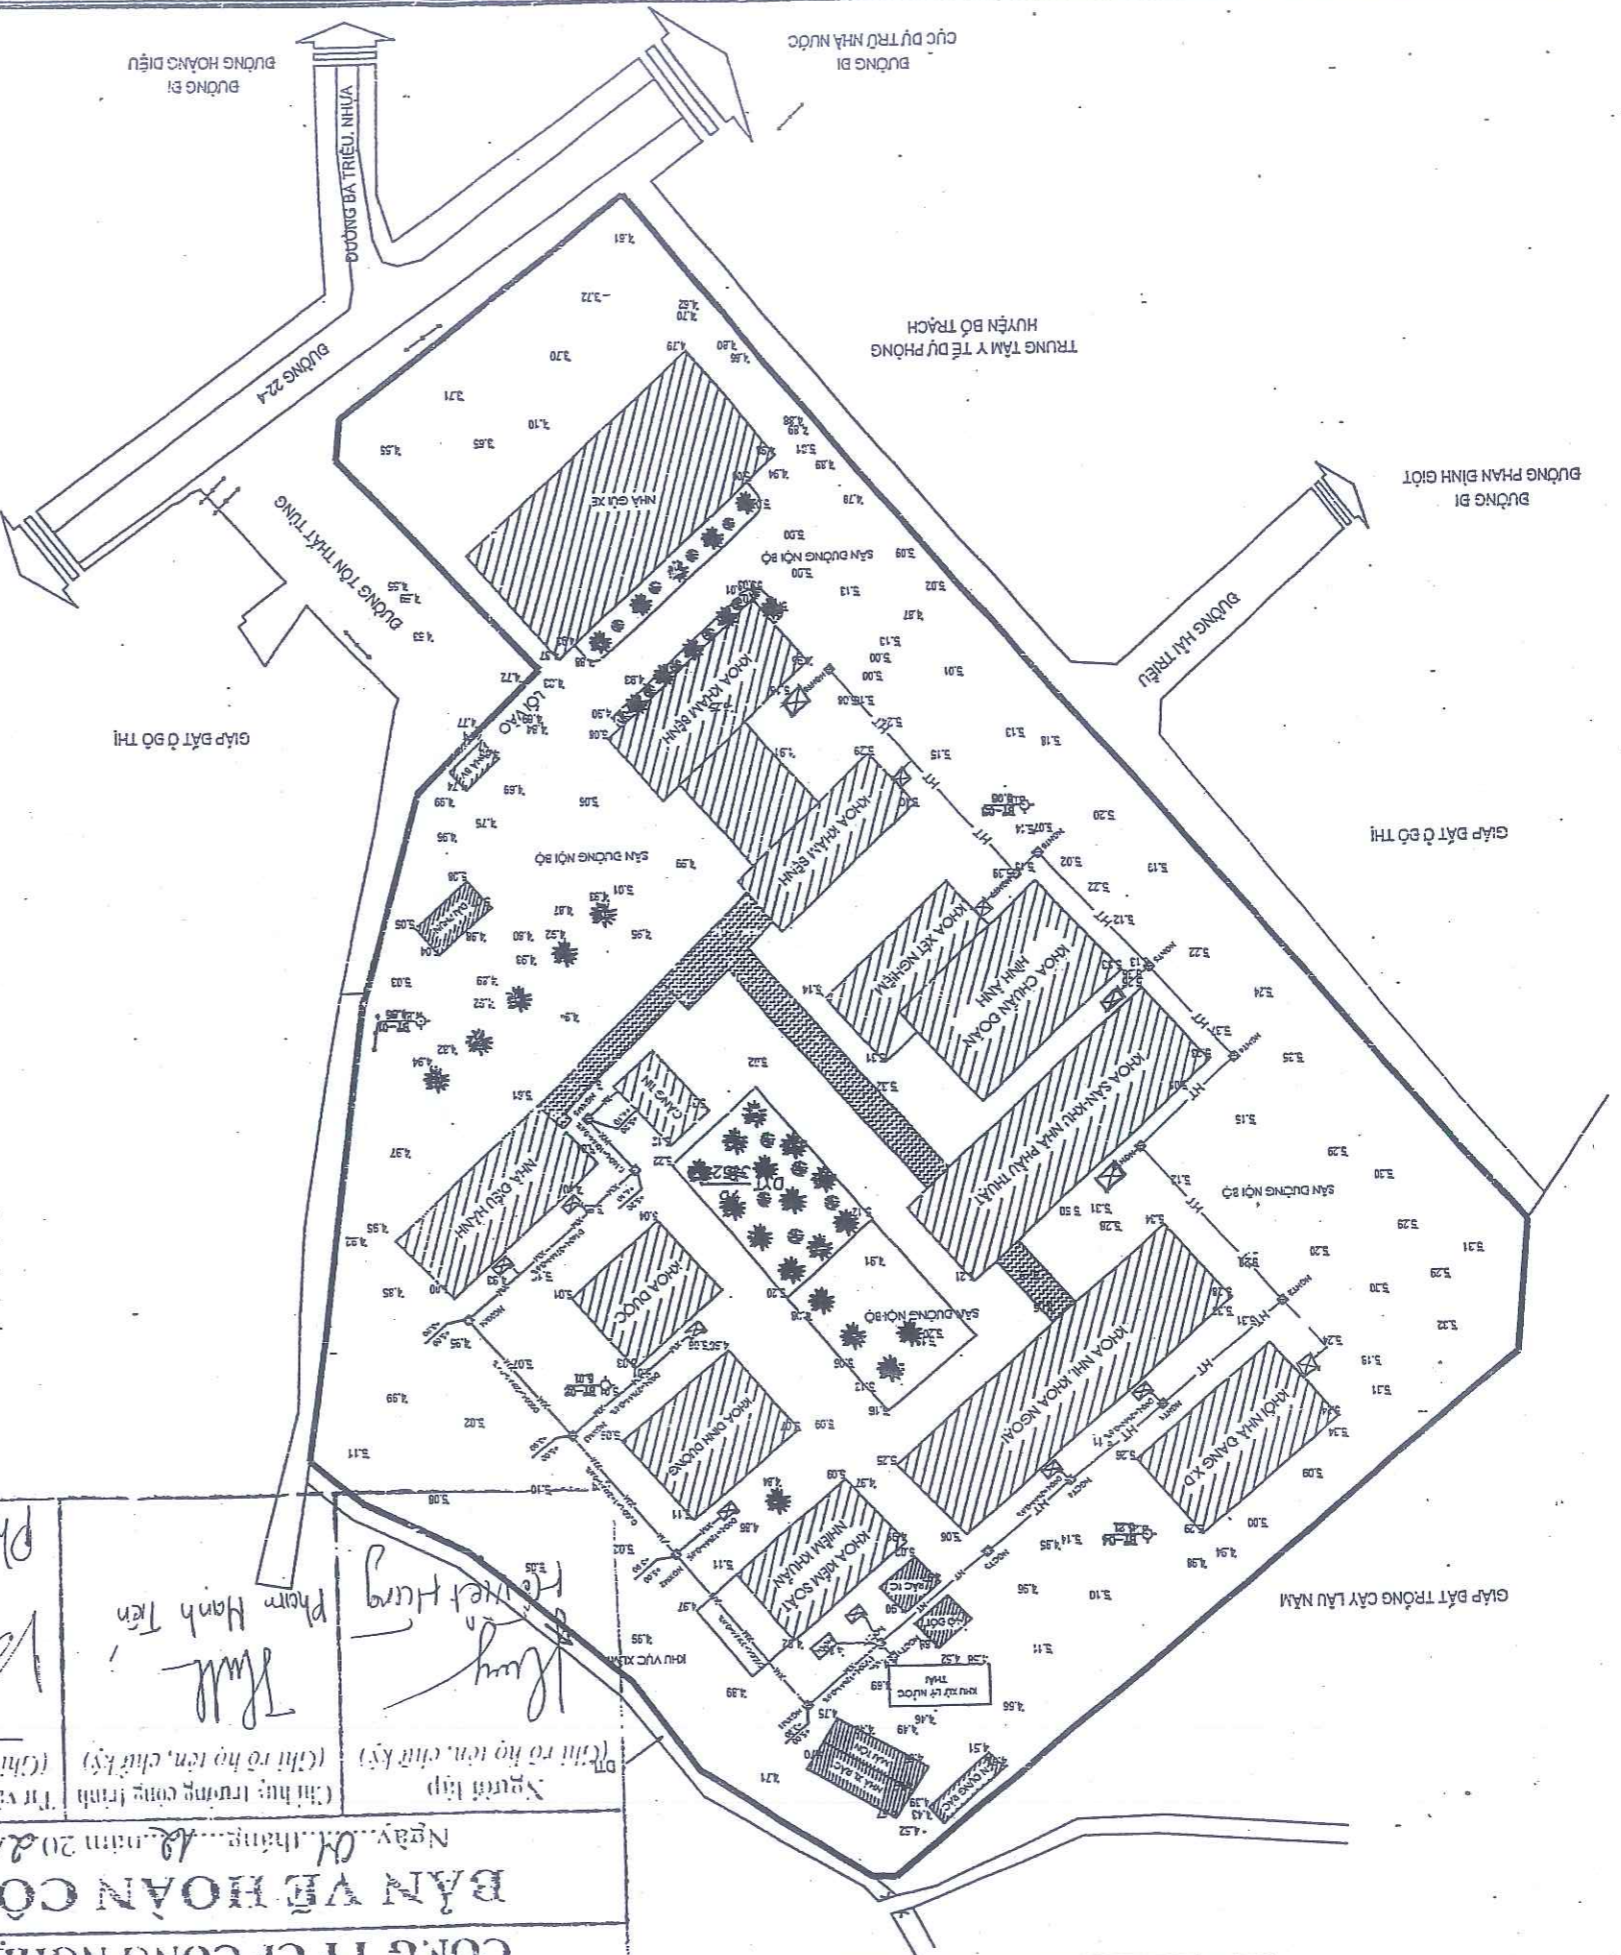

KỶ HIỆU BẢN VẼ		TG-01	
MẶT BẰNG CẢI TẠO HT THU GOM NƯỚC THẢI			
TÊN BẢN VẼ:			
HẠNG MỨC		GIAI ĐOẠN	
TK.T.C		TK.T.C	
NGƯỜI DUY NHẬN		NGƯỜI THIẾT KẾ	
VẼ		THIẾT KẾ	
NGƯỜI THẨM HIỆN		NGƯỜI KHÁC DÙNG	
CHỈ THỊ THIẾT KẾ		CHỈ THỊ THIẾT KẾ	
LÊ VĂN DŨNG		LÊ VĂN DŨNG	
CÔNG TY CP THƯƠNG MẠI VÀ XÂY DỰNG MÔI TRƯỜNG VIỆT NAM			
ĐỊA ĐIỂM: TỈNH QUẢNG BÌNH			
CẢI TẠO, NẮNG CẤP HỆ THỐNG THU GOM NƯỚC THẢI CHO 5 BỆNH VIỆN DỰ ÁN.			
CHỦ ĐẦU TƯ: SỞ Y TẾ TỈNH QUẢNG BÌNH			
LÀN NGÀY THIẾT KẾ DUYỆT			
HIỆU ĐỊNH		10	
2019		2019	

SỞ BỘ CÔNG NGHỆ HỆ THỐNG XỬ LÝ NƯỚC THẢI BỆNH VIỆN ĐA KHOA HUYỆN BÒ TRÁCH

(CÔNG SUẤT THIẾT KẾ Q = 200 m³/ngày. đêm)

CÔNG TY CP CÔNG NGHỆ VDI
 BẢN VẼ HOÀN CÔNG
 Ngày 01 tháng 12 năm 2011


Người lập (Chỉ họ, tên, chữ ký)
 (Chỉ họ, tên, chữ ký)
 (Chỉ họ, tên, chữ ký)

Phạm Mạnh Tiến
 Phan Xuân Hòa

Địa điểm: Tỉnh Quảng Bình

CÔNG TY CP THƯƠNG MẠI VÀ XÂY DỰNG MÔI TRƯỜNG VIỆT NAM

CHỈ TẬN DỤNG ĐÂY BỂ LÀM BỂ TÔNG LỢT
 KHỐI BỂ CẢI TẠO (CỤM BỂ XỬ LÝ)
 CHỈ TẬN DỤNG ĐÂY BỂ LÀM BỂ TÔNG LỢT

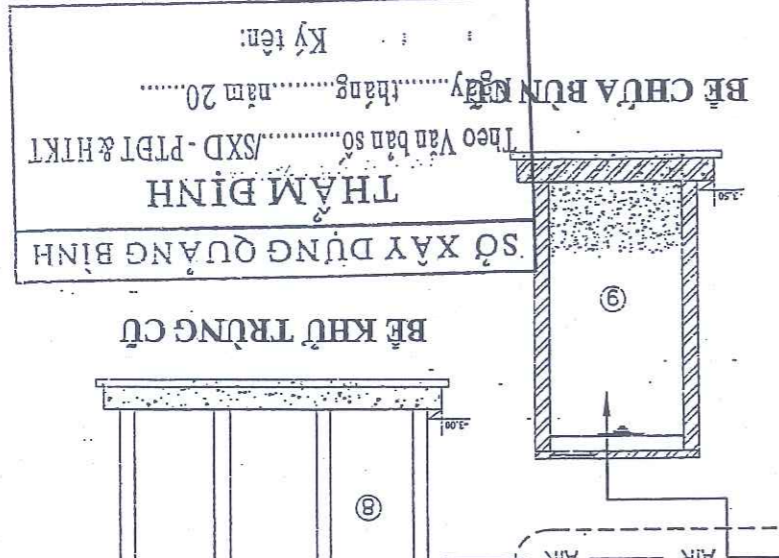


Ký tên:
 Theo Văn bản số...../XSD - PĐT & HKT
 hàng.....tháng.....năm 20.....

Ông nước thải
 Ông dẫn bùn
 Ông cấp khí
 Ông dẫn Clo khử trùng

CL
 AIR
 SL
 N

- ① Bể gom nước thải
- ② Bể lọc kỵ khí
- ③ Bể điện hóa
- ④ Ngăn thiếu khí
- ⑤ Ngăn thiếu khí
- ⑥ Ngăn lắng
- ⑦ Ngăn lọc vật hiệu nổi
- ⑧ Bể khử trùng
- ⑨ Bể chứa bùn
- ⑩ Bồn pha hóa chất khử trùng

Chỉ thích:

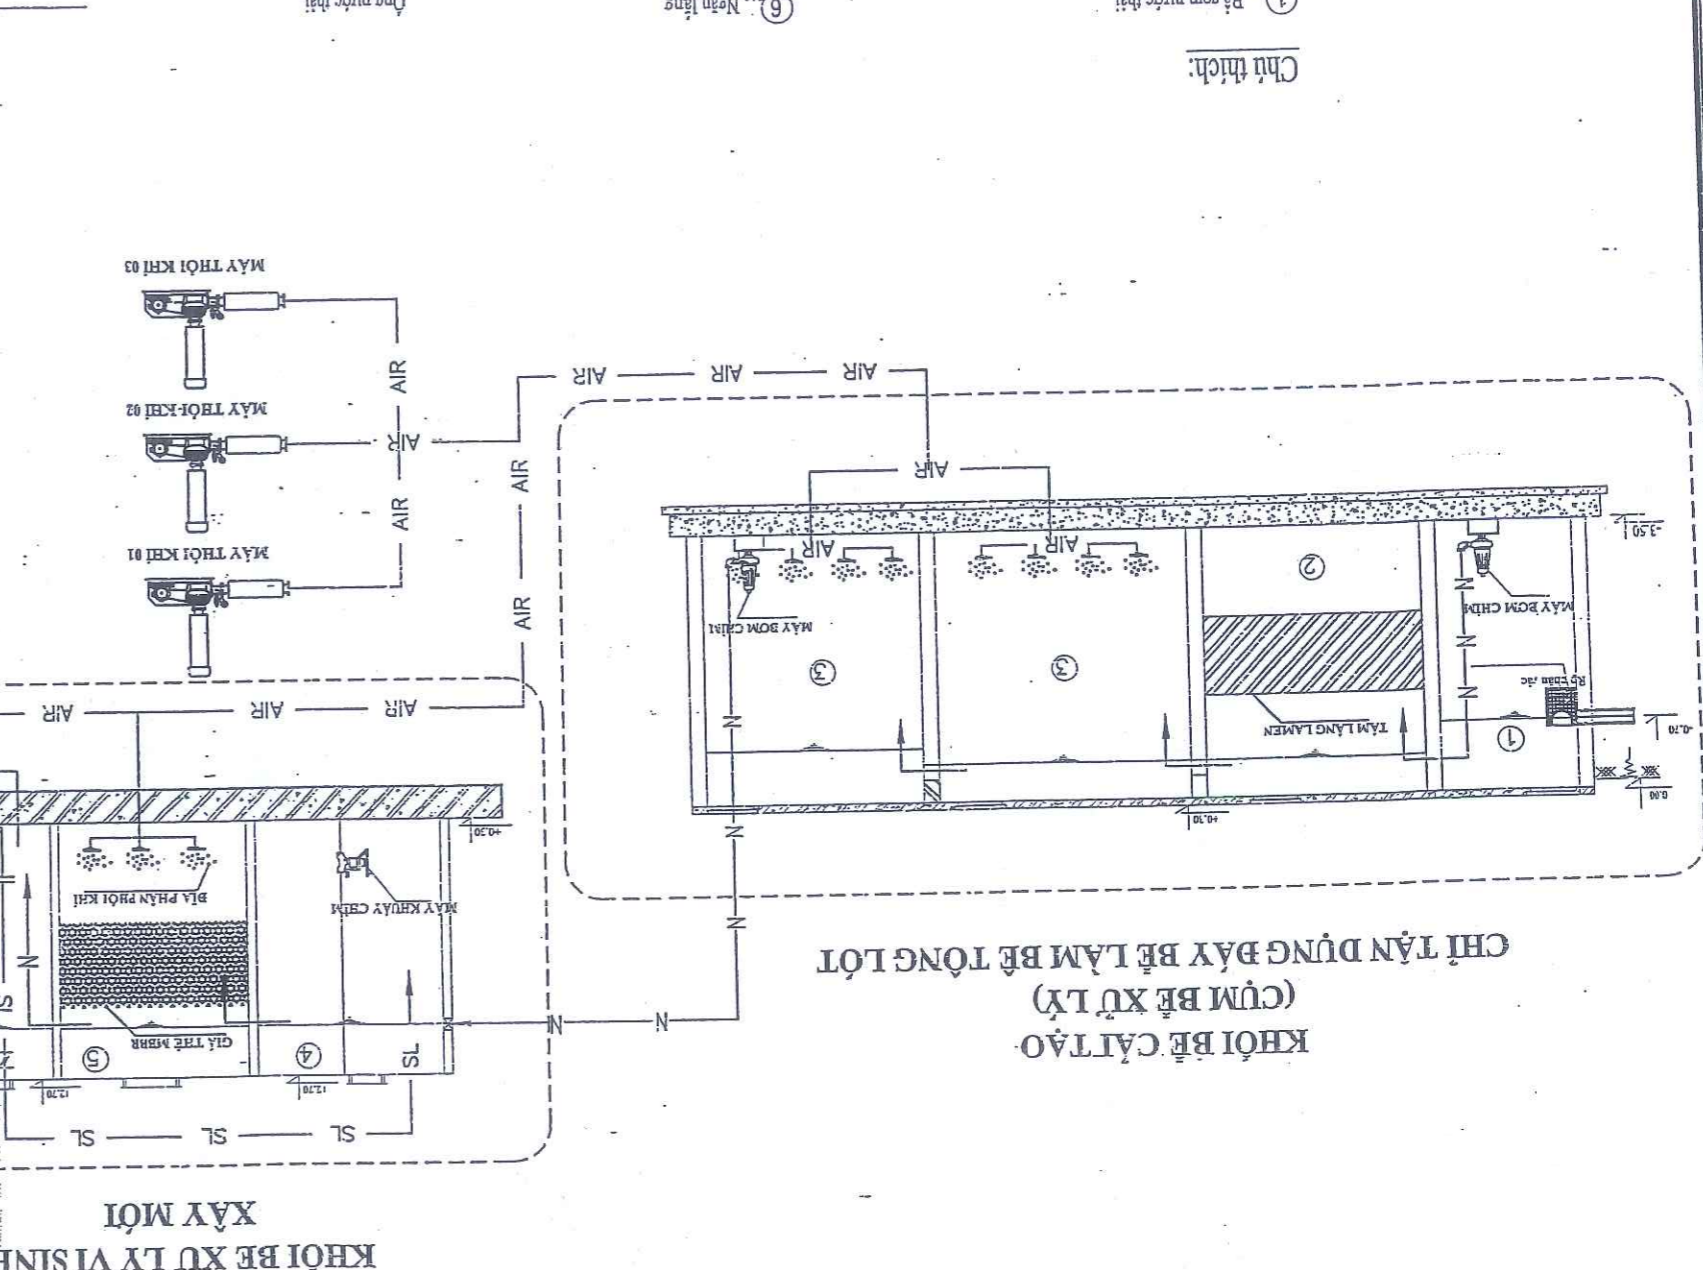


10		2019	
HIỆU BÌNH			
LÀN		THIẾT KẾ DUYỆT	
CHỦ ĐẦU TƯ:			
SỞ Y TẾ TỈNH QUẢNG BÌNH			
CƠ QUAN QUẢN LÝ Y TẾ QUẢNG BÌNH			
CÁI TẠO, NANG CẤP HỆ THỐNG XỬ LÝ NƯỚC THẢI			
5 BỆNH VIỆN TỈNH QUẢNG BÌNH			
ĐỊA ĐIỂM: TỈNH QUẢNG BÌNH			
CÔNG TY CP THƯƠNG MẠI VÀ XÂY DỰNG MÔI TRƯỜNG VIỆT NAM			
LÊ VĂN DŨNG		CHỦ THIẾT KẾ	
NGUYỄN KHẮC DŨNG		THIẾT KẾ	
NGUYỄN T. MINH HIỀN		THIẾT KẾ	
NGUYỄN DUY KHÁNH		VE	
T.K.T.C		GIAI ĐOẠN	
HÀNG MỨC		CÔNG NGHỆ	
TÊN BÀN VẼ			
SỞ BỘ CÔNG NGHỆ			
KÝ HIỆU BÀN VẼ			

THUYẾT MINH CÔNG NGHỆ HỆ THỐNG XỬ LÝ NƯỚC THẢI BỆNH VIỆN

ĐẠI KHOA HUỖN BỘ TRÁCH

(CÔNG SUẤT THIẾT KẾ Q = 200 m³/ngày. đêm)

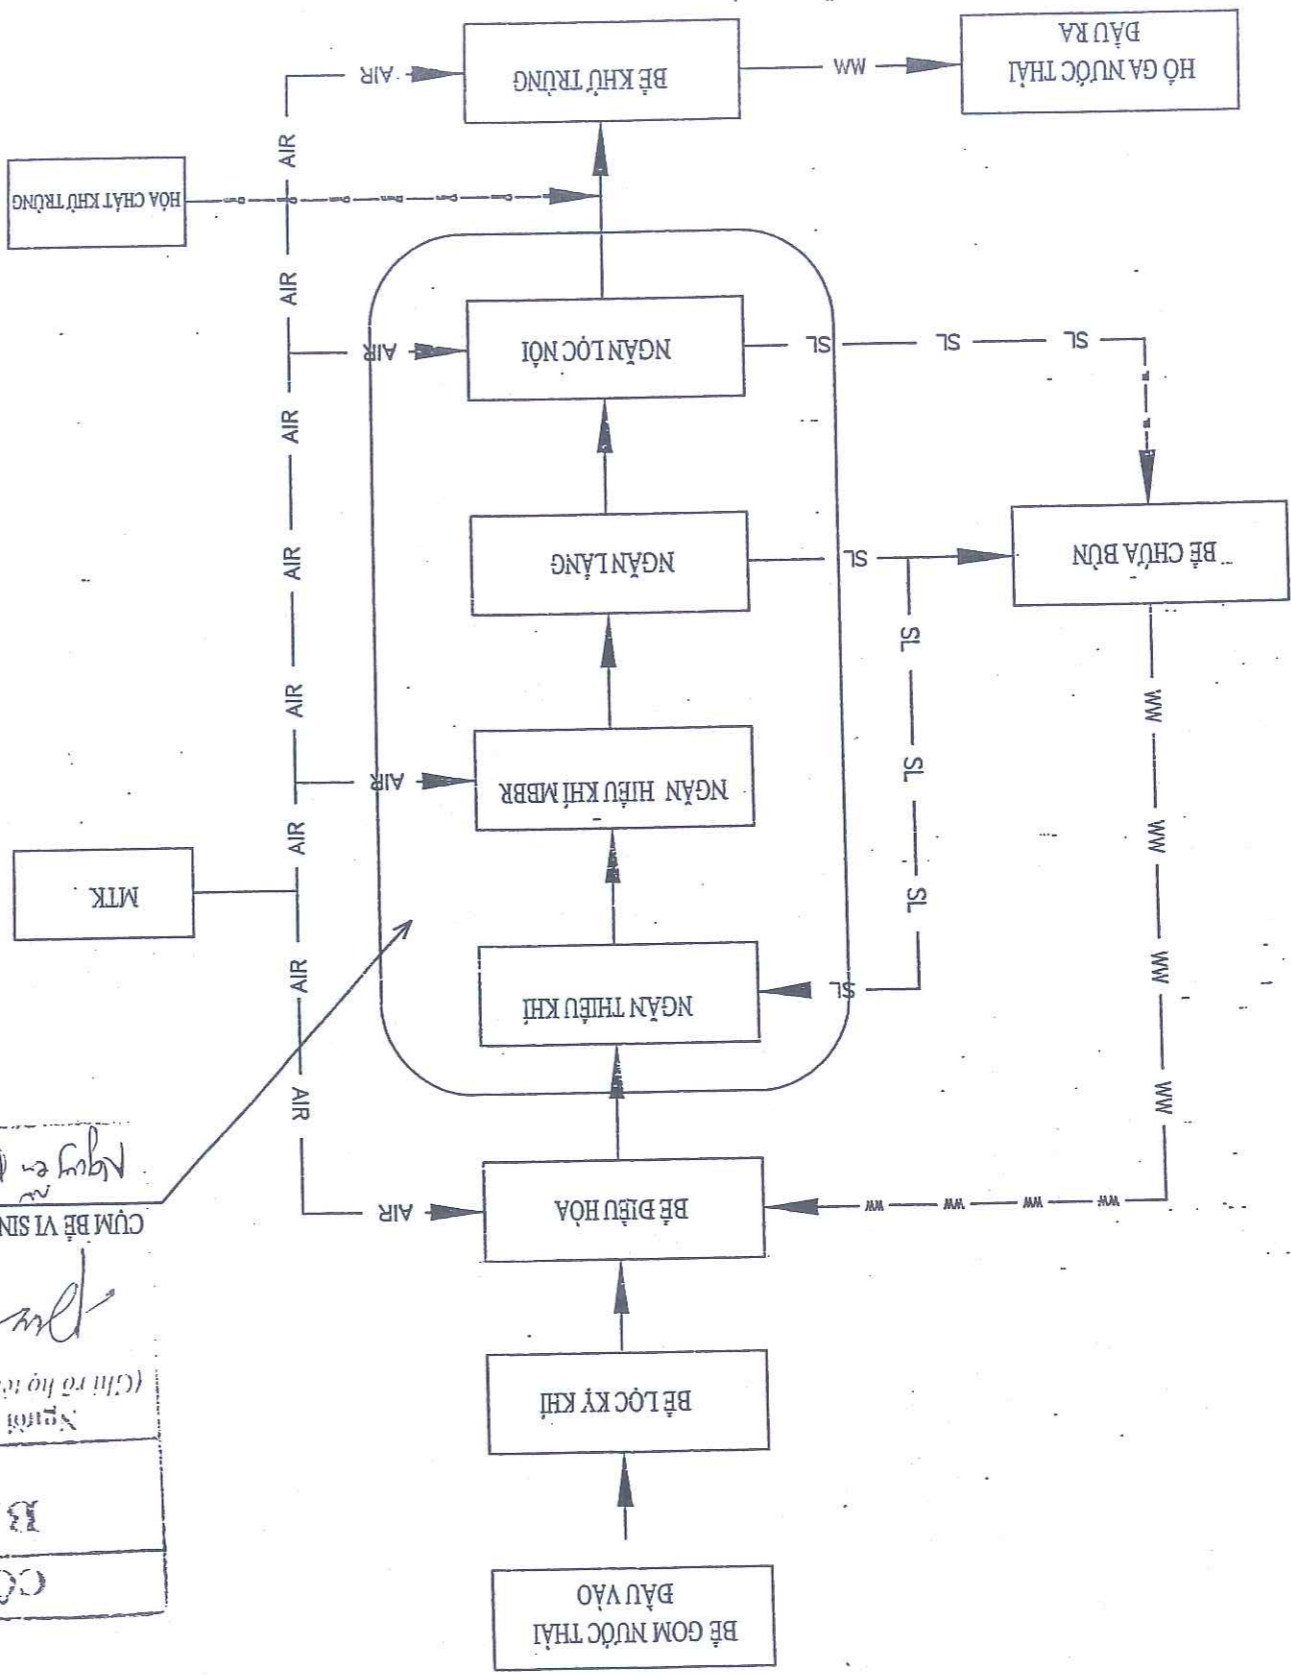

CÔNG TY CP CÔNG NGHỆ VDI
BẢN VẼ HOÀN CÔNG
 Ngày: 04 tháng 12 năm 2021

Người lập: *[Signature]*
 (Chỉ hay trưởng công trình)
 (Chỉ rõ họ tên, chức vụ)

Phạm Kinh Tiến
 Phạm Xuân Hòa

CỤM BỂ VI SINH
 Ngày: 04 tháng 12 năm 2021

SỞ XÂY DỰNG QUẢNG BÌNH
THẨM ĐỊNH
 Theo Văn bản số...../SXD - PTĐT & HKT
 Ngày.....tháng.....năm 20.....


Ký tên:
 Chủ tịch:

- Ông nước thải ———— WW ———— WW
- Ông dẫn bùn ———— SL ———— SL
- Ông cấp khí ———— AIR ———— AIR
- Ông dẫn Clo khử trùng ———— Chem ———— Chem

10	10
HIỆU ĐỊNH	DUYẾT
LÀN	NGÀY
THIẾT KẾ	THIẾT KẾ
CHỦ ĐẦU TƯ:	CHỦ ĐẦU TƯ:
CÁI TẠO, NÀNG CẤP HỆ THỐNG XỬ LÝ NƯỚC THẢI BỆNH VIỆN TỈNH QUẢNG BÌNH	
ĐỊA ĐIỂM: TỈNH QUẢNG BÌNH	
TRƯỜNG ĐẠI HỌC CÔNG NGHỆ MÔI TRƯỜNG VIỆT NAM	
CHỖ THÍ THIẾT KẾ: NGUYỄN KHẮC DŨNG	
THẾT KẾ: NGUYỄN T. MINH HIỀN	
VẼ: NGUYỄN DUY KHÁNH	
GIAI ĐOẠN: TKT.C	
HÀNG MỨC: CÔNG NGHỆ	
TÊN BẢN VẼ: THUYẾT MINH	
SỐ ĐỒ CÔNG NGHỆ: BT-CN/02	
KÝ HIỆU BẢN VẼ:	

MẶT BẰNG HOÀN THIÊN

19520

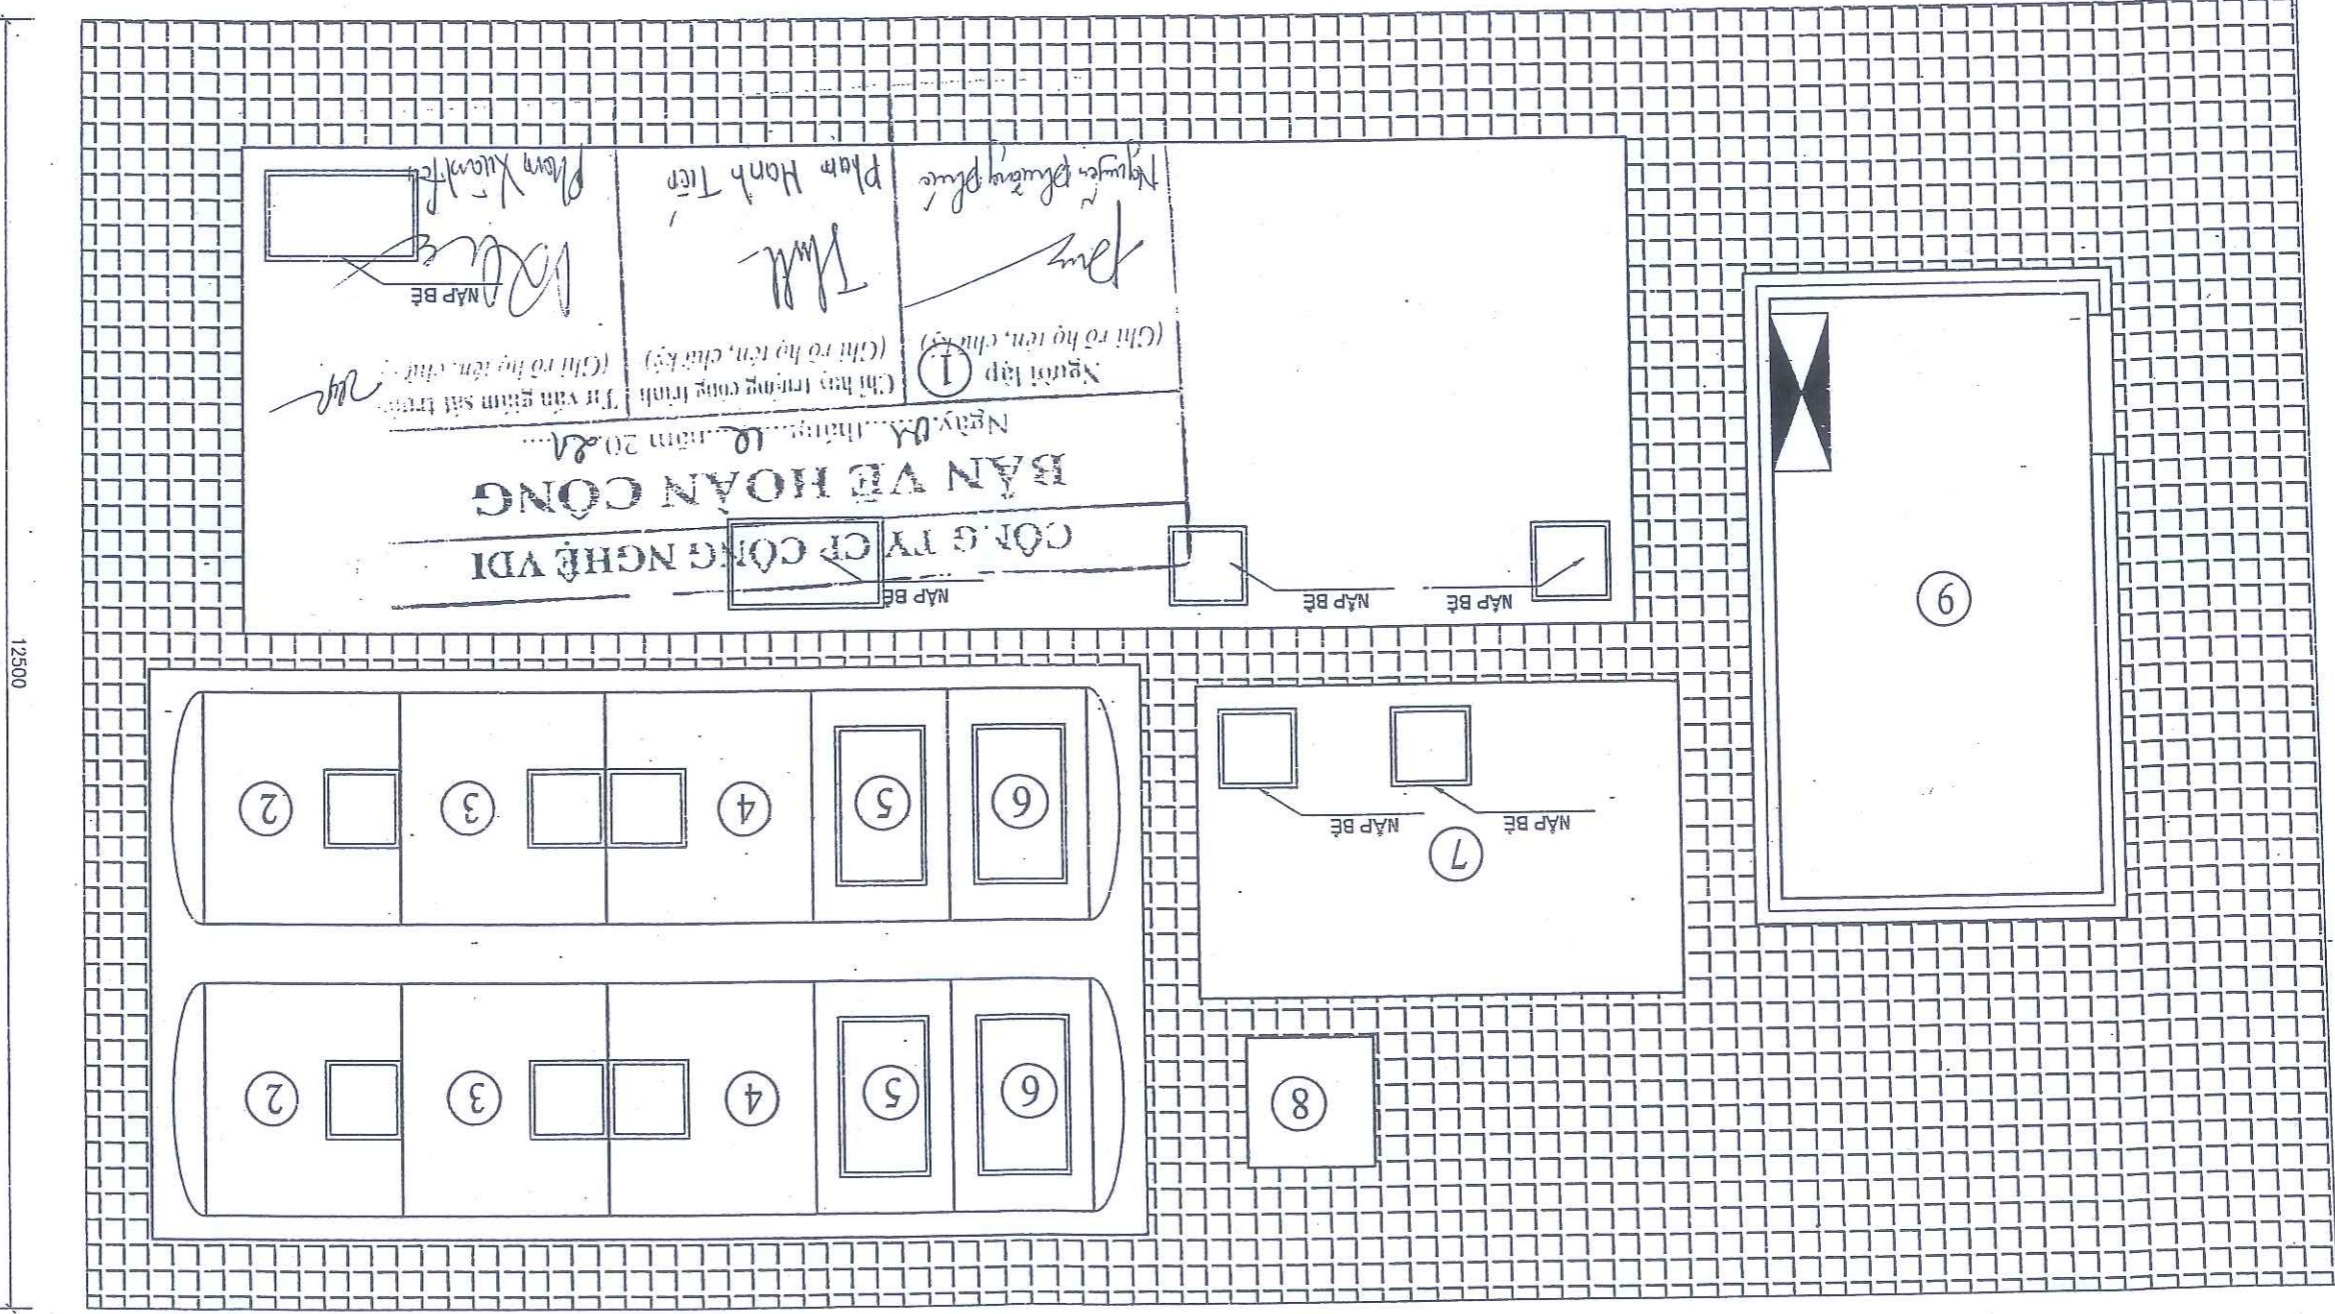

12500

12500

STT	TÊN BẾ	STT	TÊN BẾ	STT	PHÒNG ĐIỀU HÀNH
01	CỤM BẾ XỬ LÝ	04	NGĂN HIỆU KHÍ 2	07	BẾ KHỬ TRÙNG + CHỮA BÙN
02	NGĂN THIẾU KHÍ	05	NGĂN LĂNG	08	HỘ GA NƯỚC THẢI DẦU RA
03	NGĂN HIỆU KHÍ 1	06	NGĂN LỘC	09	PHÒNG ĐIỀU HÀNH

SỞ XÂY DỰNG QUẢNG BÌNH
THẠM ĐỊNH
 Theo Văn bản số...../SXD-PTĐT & HTKT
 Ngày.....tháng.....năm 20.....
 Ký tên:

19520

KỶ HIỆU BÀN VẼ		BT-CN/03	
MẶT BẰNG HOÀN THIÊN			
TÊN BÀN VẼ			
HÀNG MỨC	CÔNG NGHỆ	GIẢI ĐOÀN	TK.TC
VE	NGUYỄN DUY KỸ ANH		
THIẾT KẾ	NGUYỄN T. MINH HIỆN		
CHỈ TRỊ THIẾT KẾ	NGUYỄN KHẮC DŨNG		
LE VẤN ĐŨNG			
CÔNG TY CP THƯƠNG MẠI VÀ XÂY DỰNG MÔI TRƯỜNG VIỆT NAM ĐỊA ĐIỂM: TỈNH QUẢNG BÌNH 5 BỆNH VIỆN TỈNH QUẢNG BÌNH CẢI TẠO, NÀNG CẤP HỆ THỐNG XỬ LÝ NƯỚC THẢI			
CHỦ ĐẦU TƯ: SỐ TÊN TỈNH QUẢNG BÌNH Y TẾ			
HÀNG MỨC		LẦN	
CÔNG NGHỆ		NGÀY THIẾT KẾ DUYẾT	
10		2019	

