

ĐƯỜNG RỘNG 32M

HỒ ĐIỀU HOÀ

LÒ HƠI

KHO
CTNH

HTXL
NƯỚC
THẢI

XƯỞNG
GIẶT LÀ

NHÀ
XE

NHÀ
XE

ĐƯỜNG RỘNG 22,5M

NHÀ ĂN

XƯỞNG MAY 1

NHÀ
XE

NHÀ
XE

XƯỞNG MAY 2

NHÀ ĐIỀU HÀNH

NHÀ XE

BẢO VỆ

ĐƯỜNG RỘNG 10,5M


CHỦ ĐẦU TƯ

**CÔNG TY TNHH S&D
QUẢNG BÌNH**

ĐỊA ĐIỂM

**TT QUÁN HÀU
HUYỆN QUẢNG BÌNH**

GIÁM ĐỐC

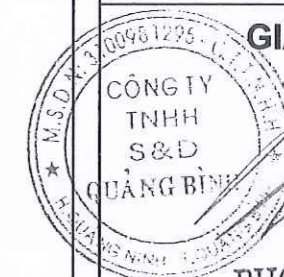

PHÓ GIÁM ĐỐC
Âu Văn Dũng

BẢN VẼ HOÀN CÔNG

TÊN BẢN VẼ

**MẶT BẰNG TỔNG THỂ
NHÀ MÁY**

HỒ ĐIỀU HOÀ CỦA KCN
TÂY BẮC QUẢNG HẦU

ĐƯỜNG RỘNG 32M

HỒ ĐIỀU HOÀ

LÒ HƠI

HTXL
NƯỚC
THẢI

XƯỞNG
GIẶT LÀ

NHÀ
XE

NHÀ
XE

BỂ NƯỚC

WC

NHÀ ĂN

XƯỞNG MAY 1

NHÀ
XE

NHÀ
XE

XƯỞNG MAY 2

NHÀ XE

BẢO VỆ

NHÀ ĐIỀU HÀNH

ĐƯỜNG RỘNG 10,5M

CHỦ ĐẦU TƯ

CÔNG TY TNHH S&D
QUẢNG BÌNH

ĐỊA ĐIỂM

TT QUẢN HẦU
HUYỆN QUẢNG BÌNH

GIÁM ĐỐC

CÔNG TY
TNHH
S&D
QUẢNG BÌNH
PHÓ GIÁM ĐỐC
Âu Văn Dũng

BẢN VẼ HOÀN CÔNG

TÊN BẢN VẼ

MẶT BẰNG THOÁT
NƯỚC THẢI NHÀ MÁY

ĐƯỜNG RỘNG 22,5M

BỂ THU GOM NƯỚC

BỂ THU GOM
BỂ CHỨA 2 NGĂN
BỂ TÁCH DẦU 3 NGĂN

WC


WC

WC

CHỦ ĐẦU TƯ:

CÔNG TY TNHH S&D
QUẢNG BÌNH

GIÁM ĐỐC:

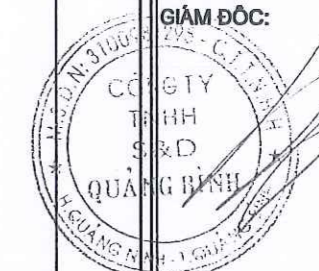

PHÓ GIÁM ĐỐC
Âu Văn Dũng


BẢN VẼ HOÀN CÔNG:

TÊN BẢN VẼ:

MẶT BẰNG HỆ THỐNG
XỬ LÝ NƯỚC THẢI

HOÀN THÀNH: /

KÝ HIỆU BẢN VẼ:

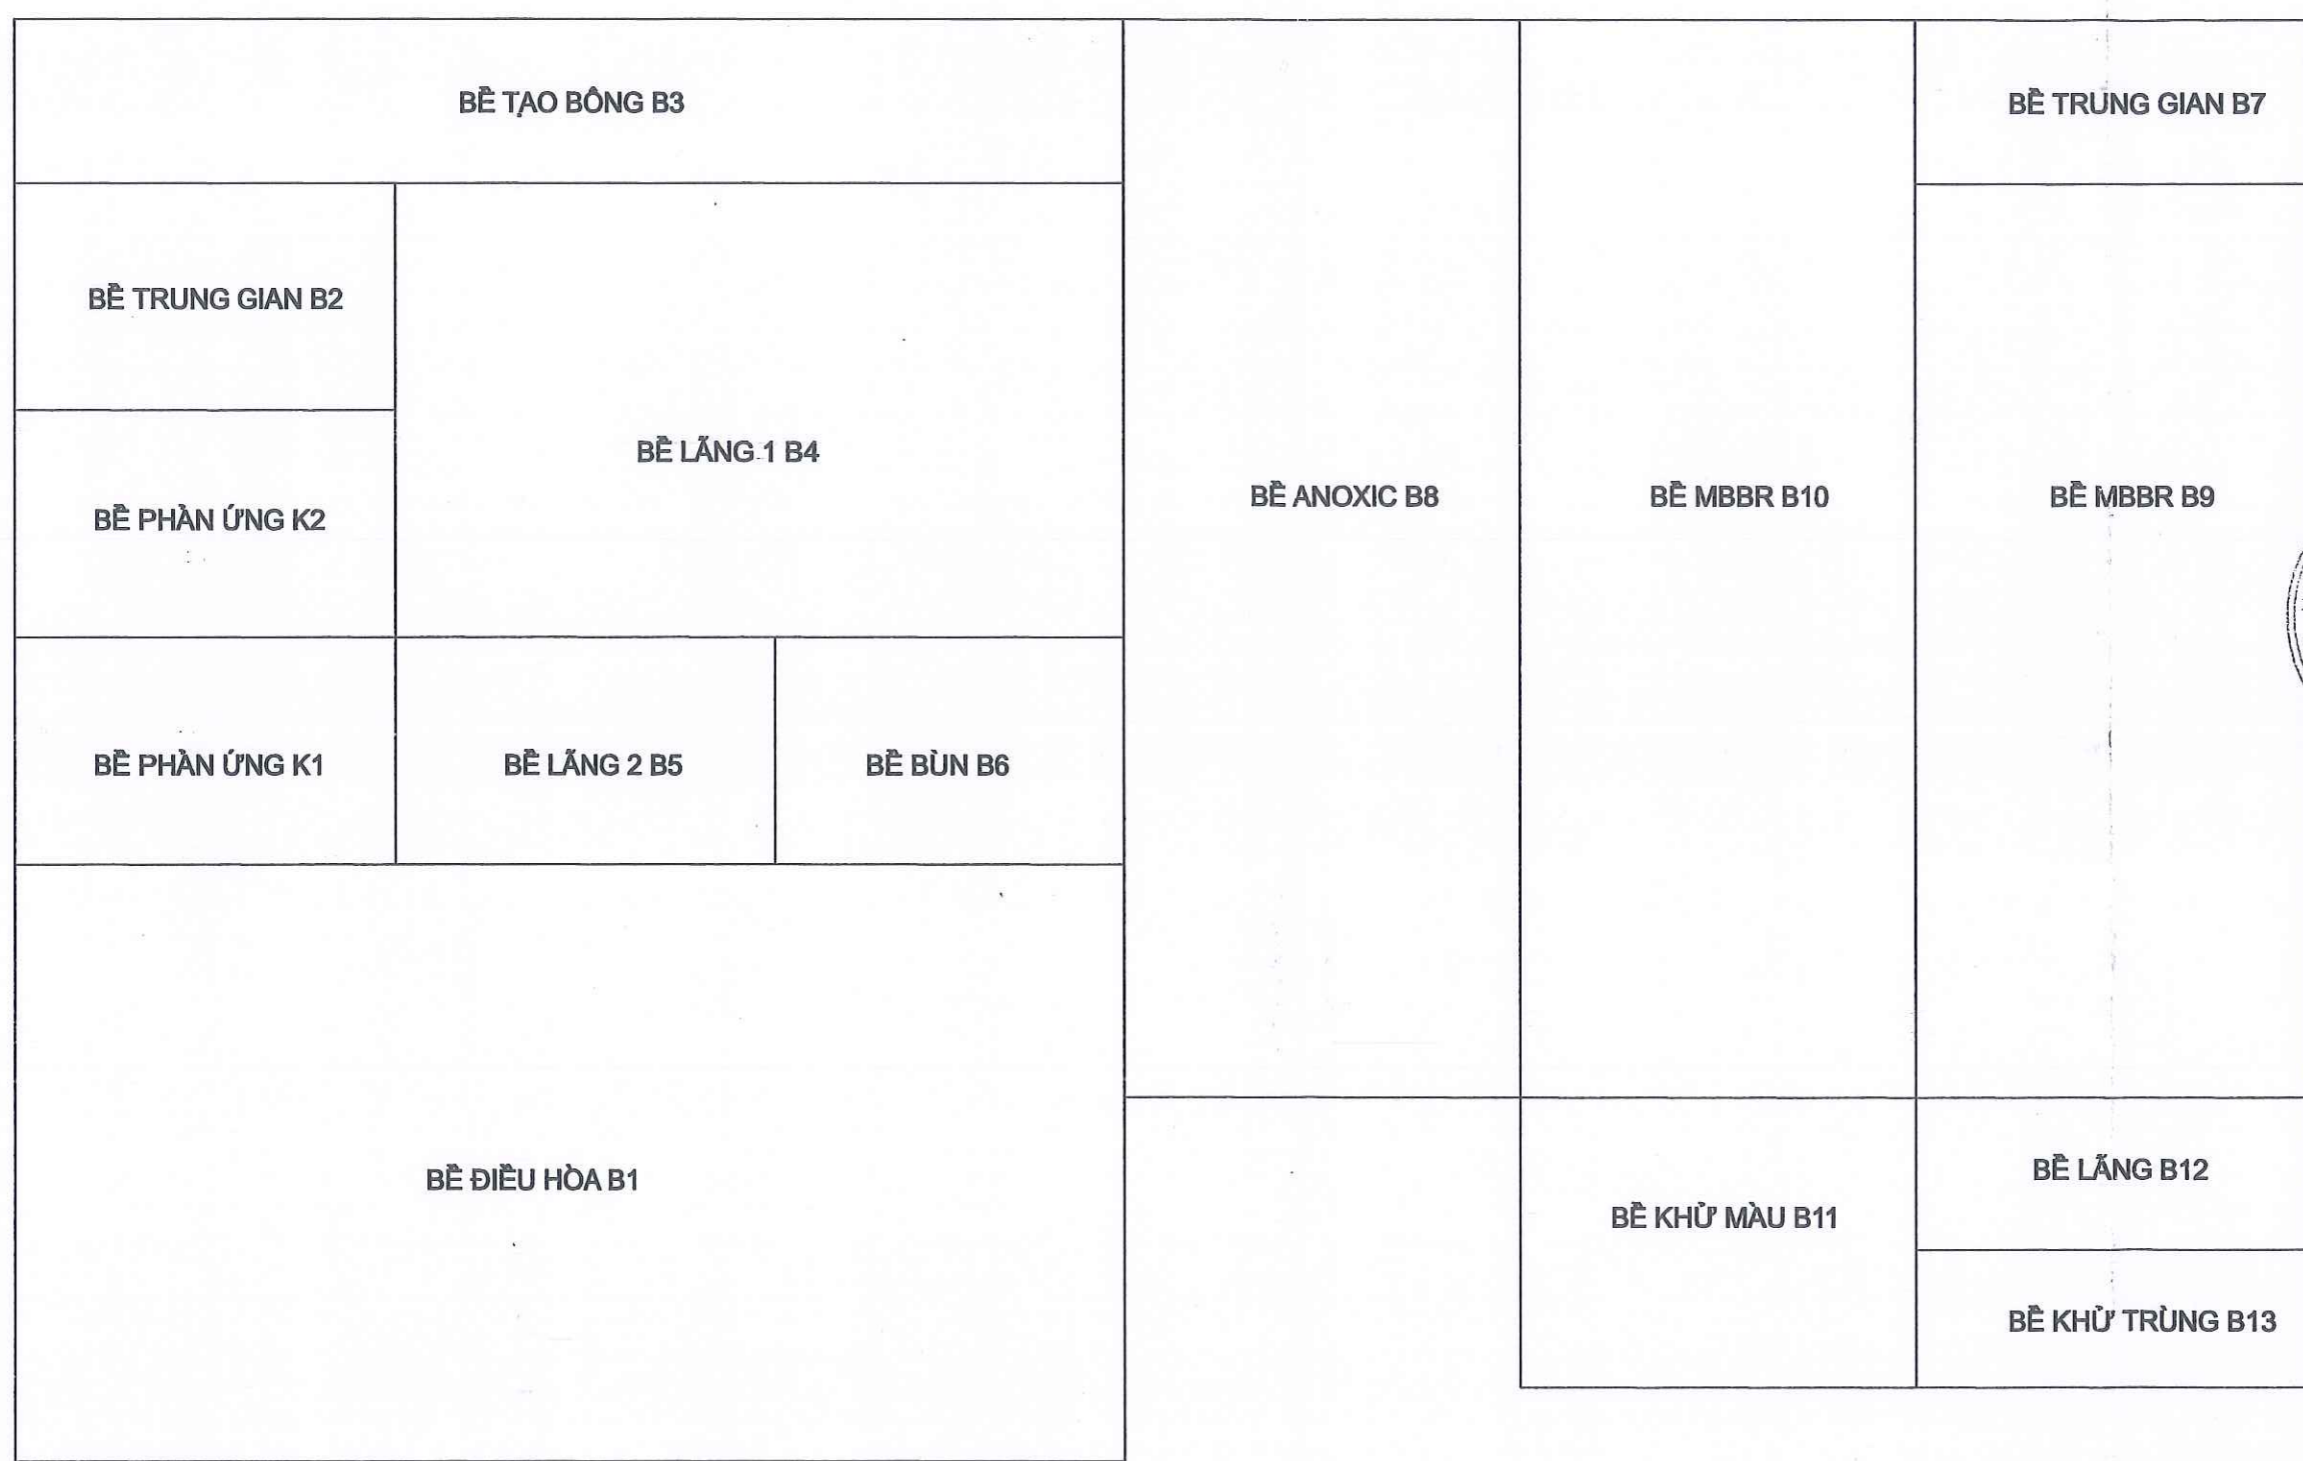

CHỦ ĐẦU TƯ:

CÔNG TY TNHH S&D
QUẢNG BÌNH

GIÁM ĐỐC:



PHÓ GIÁM ĐỐC
Âu Văn Dũng


BẢN VẼ HOÀN CÔNG:

TÊN BẢN VẼ:


SƠ ĐỒ DÂY CHUYỀN
XỬ LÝ NƯỚC THẢI

HOÀN THÀNH: /

KÝ HIỆU BẢN VẼ:

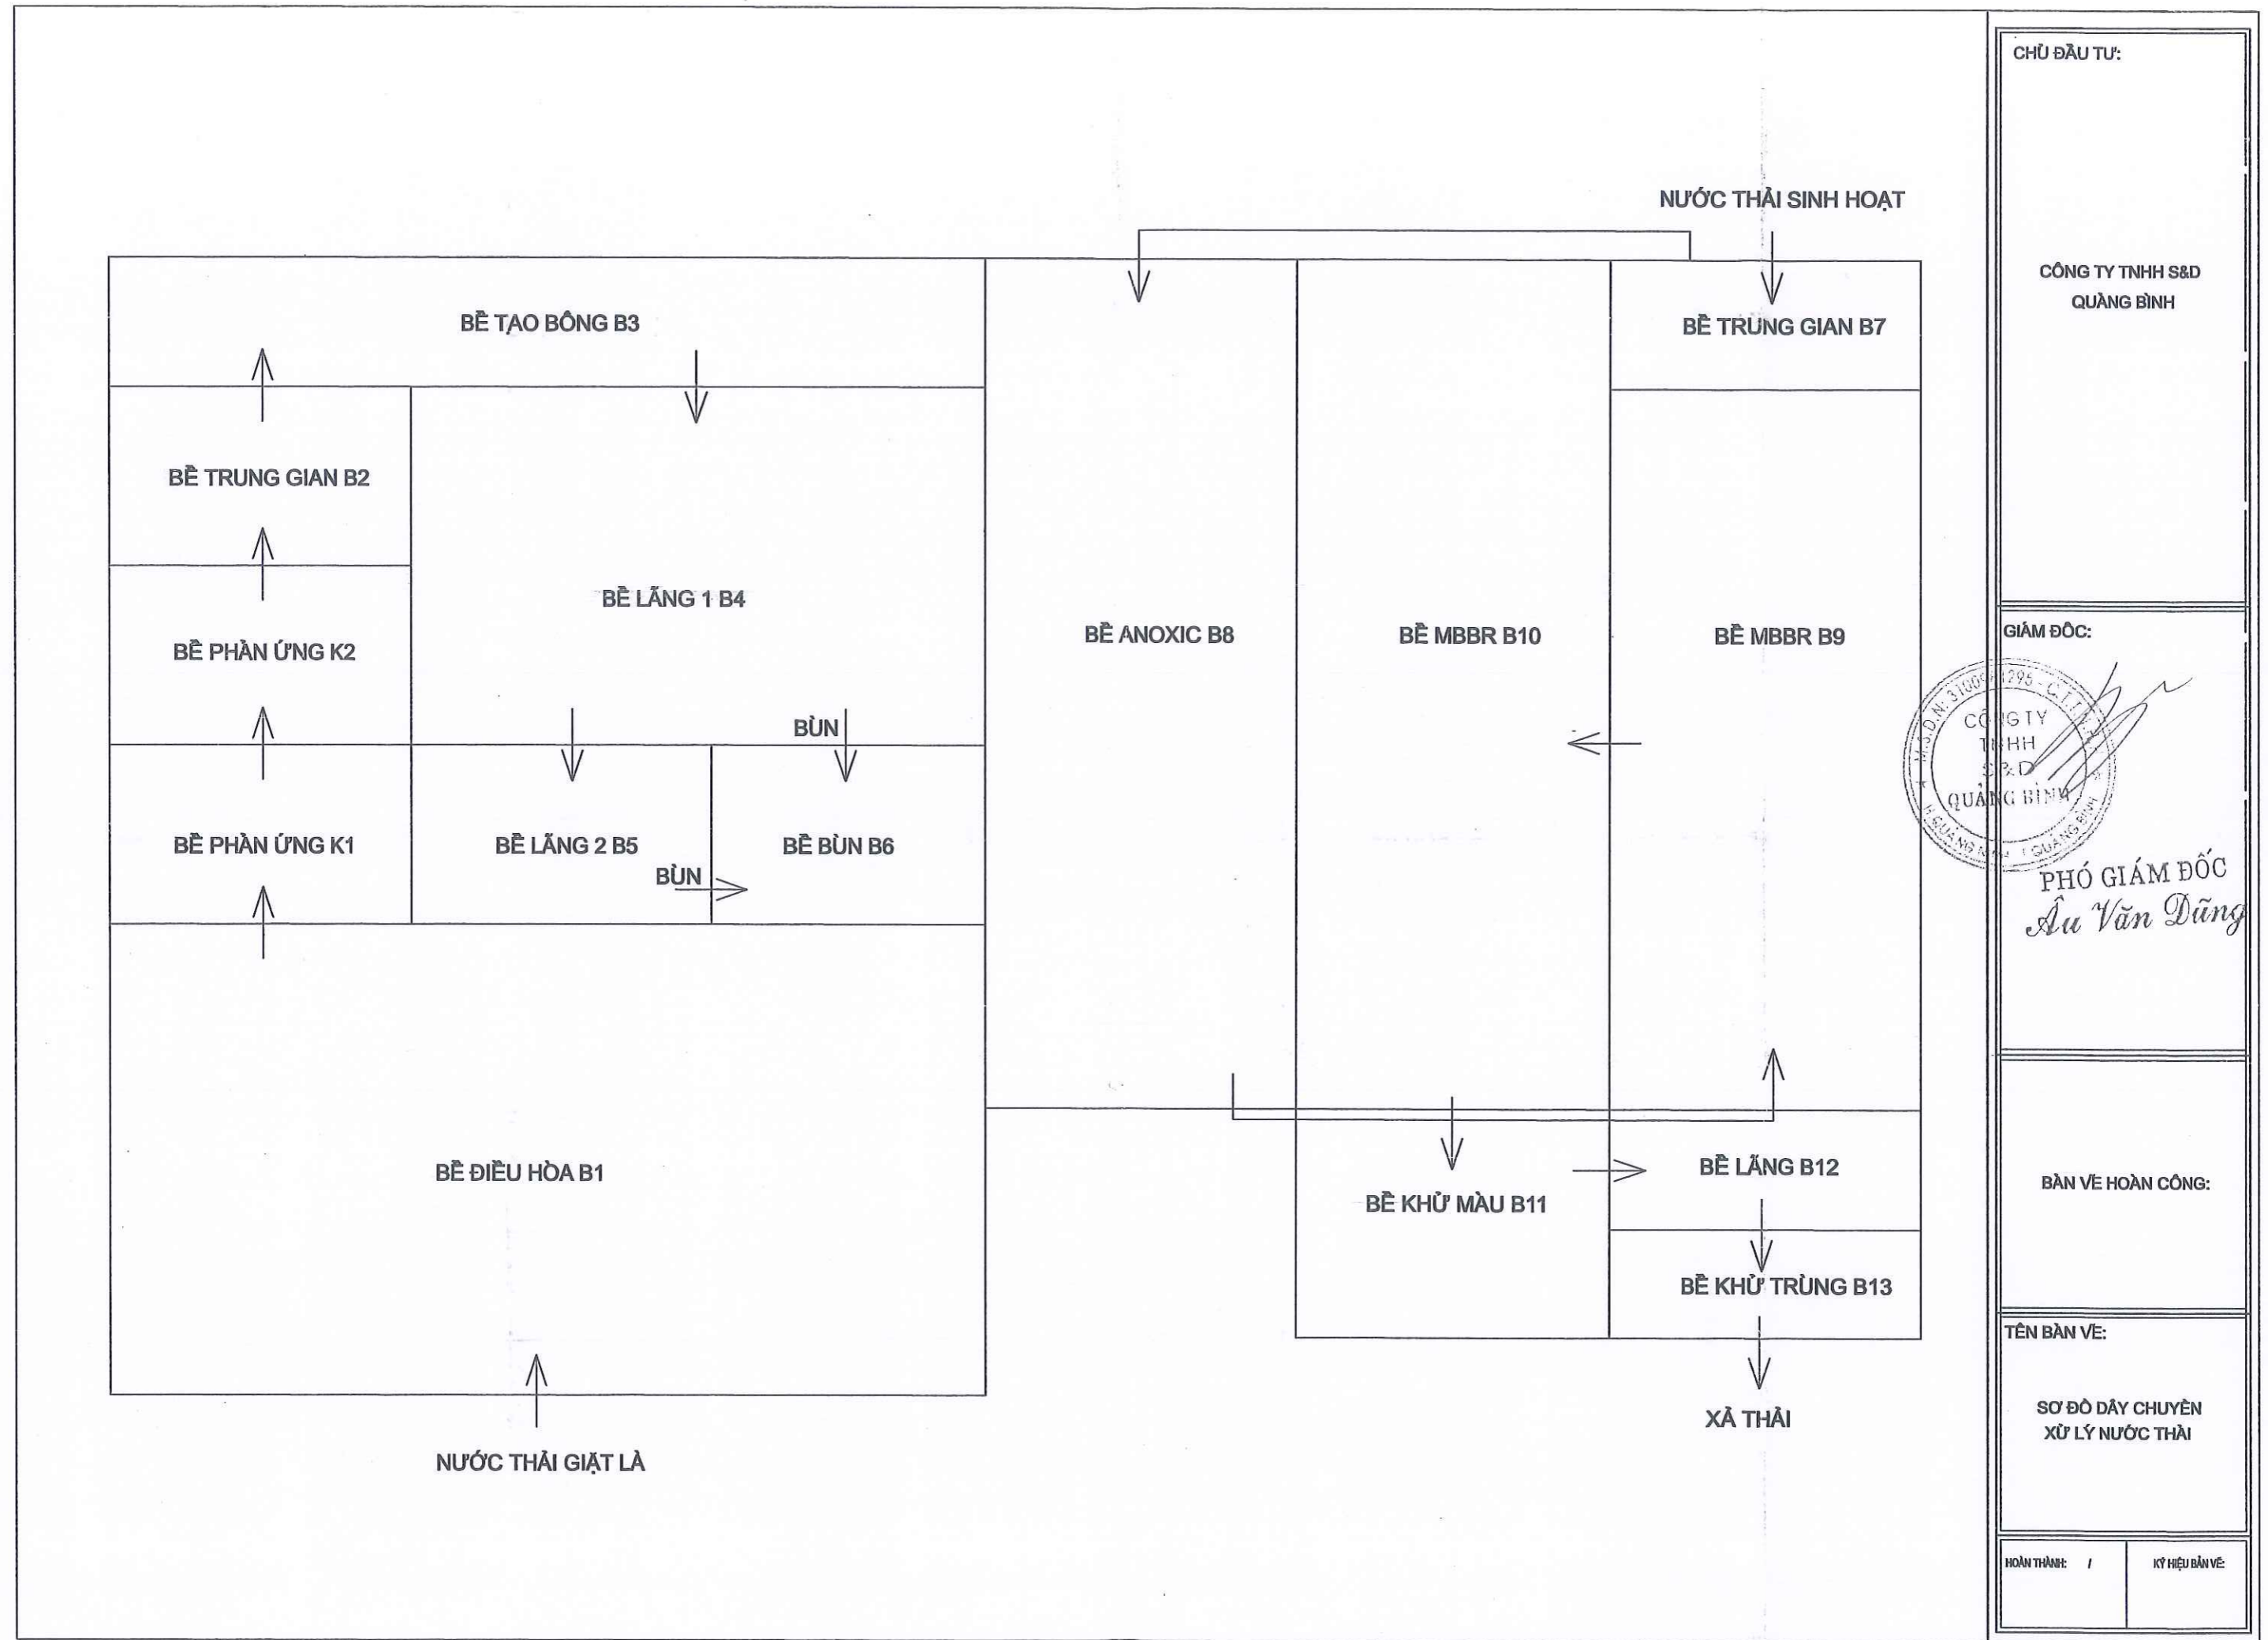

ĐƯỜNG RỘNG 32M

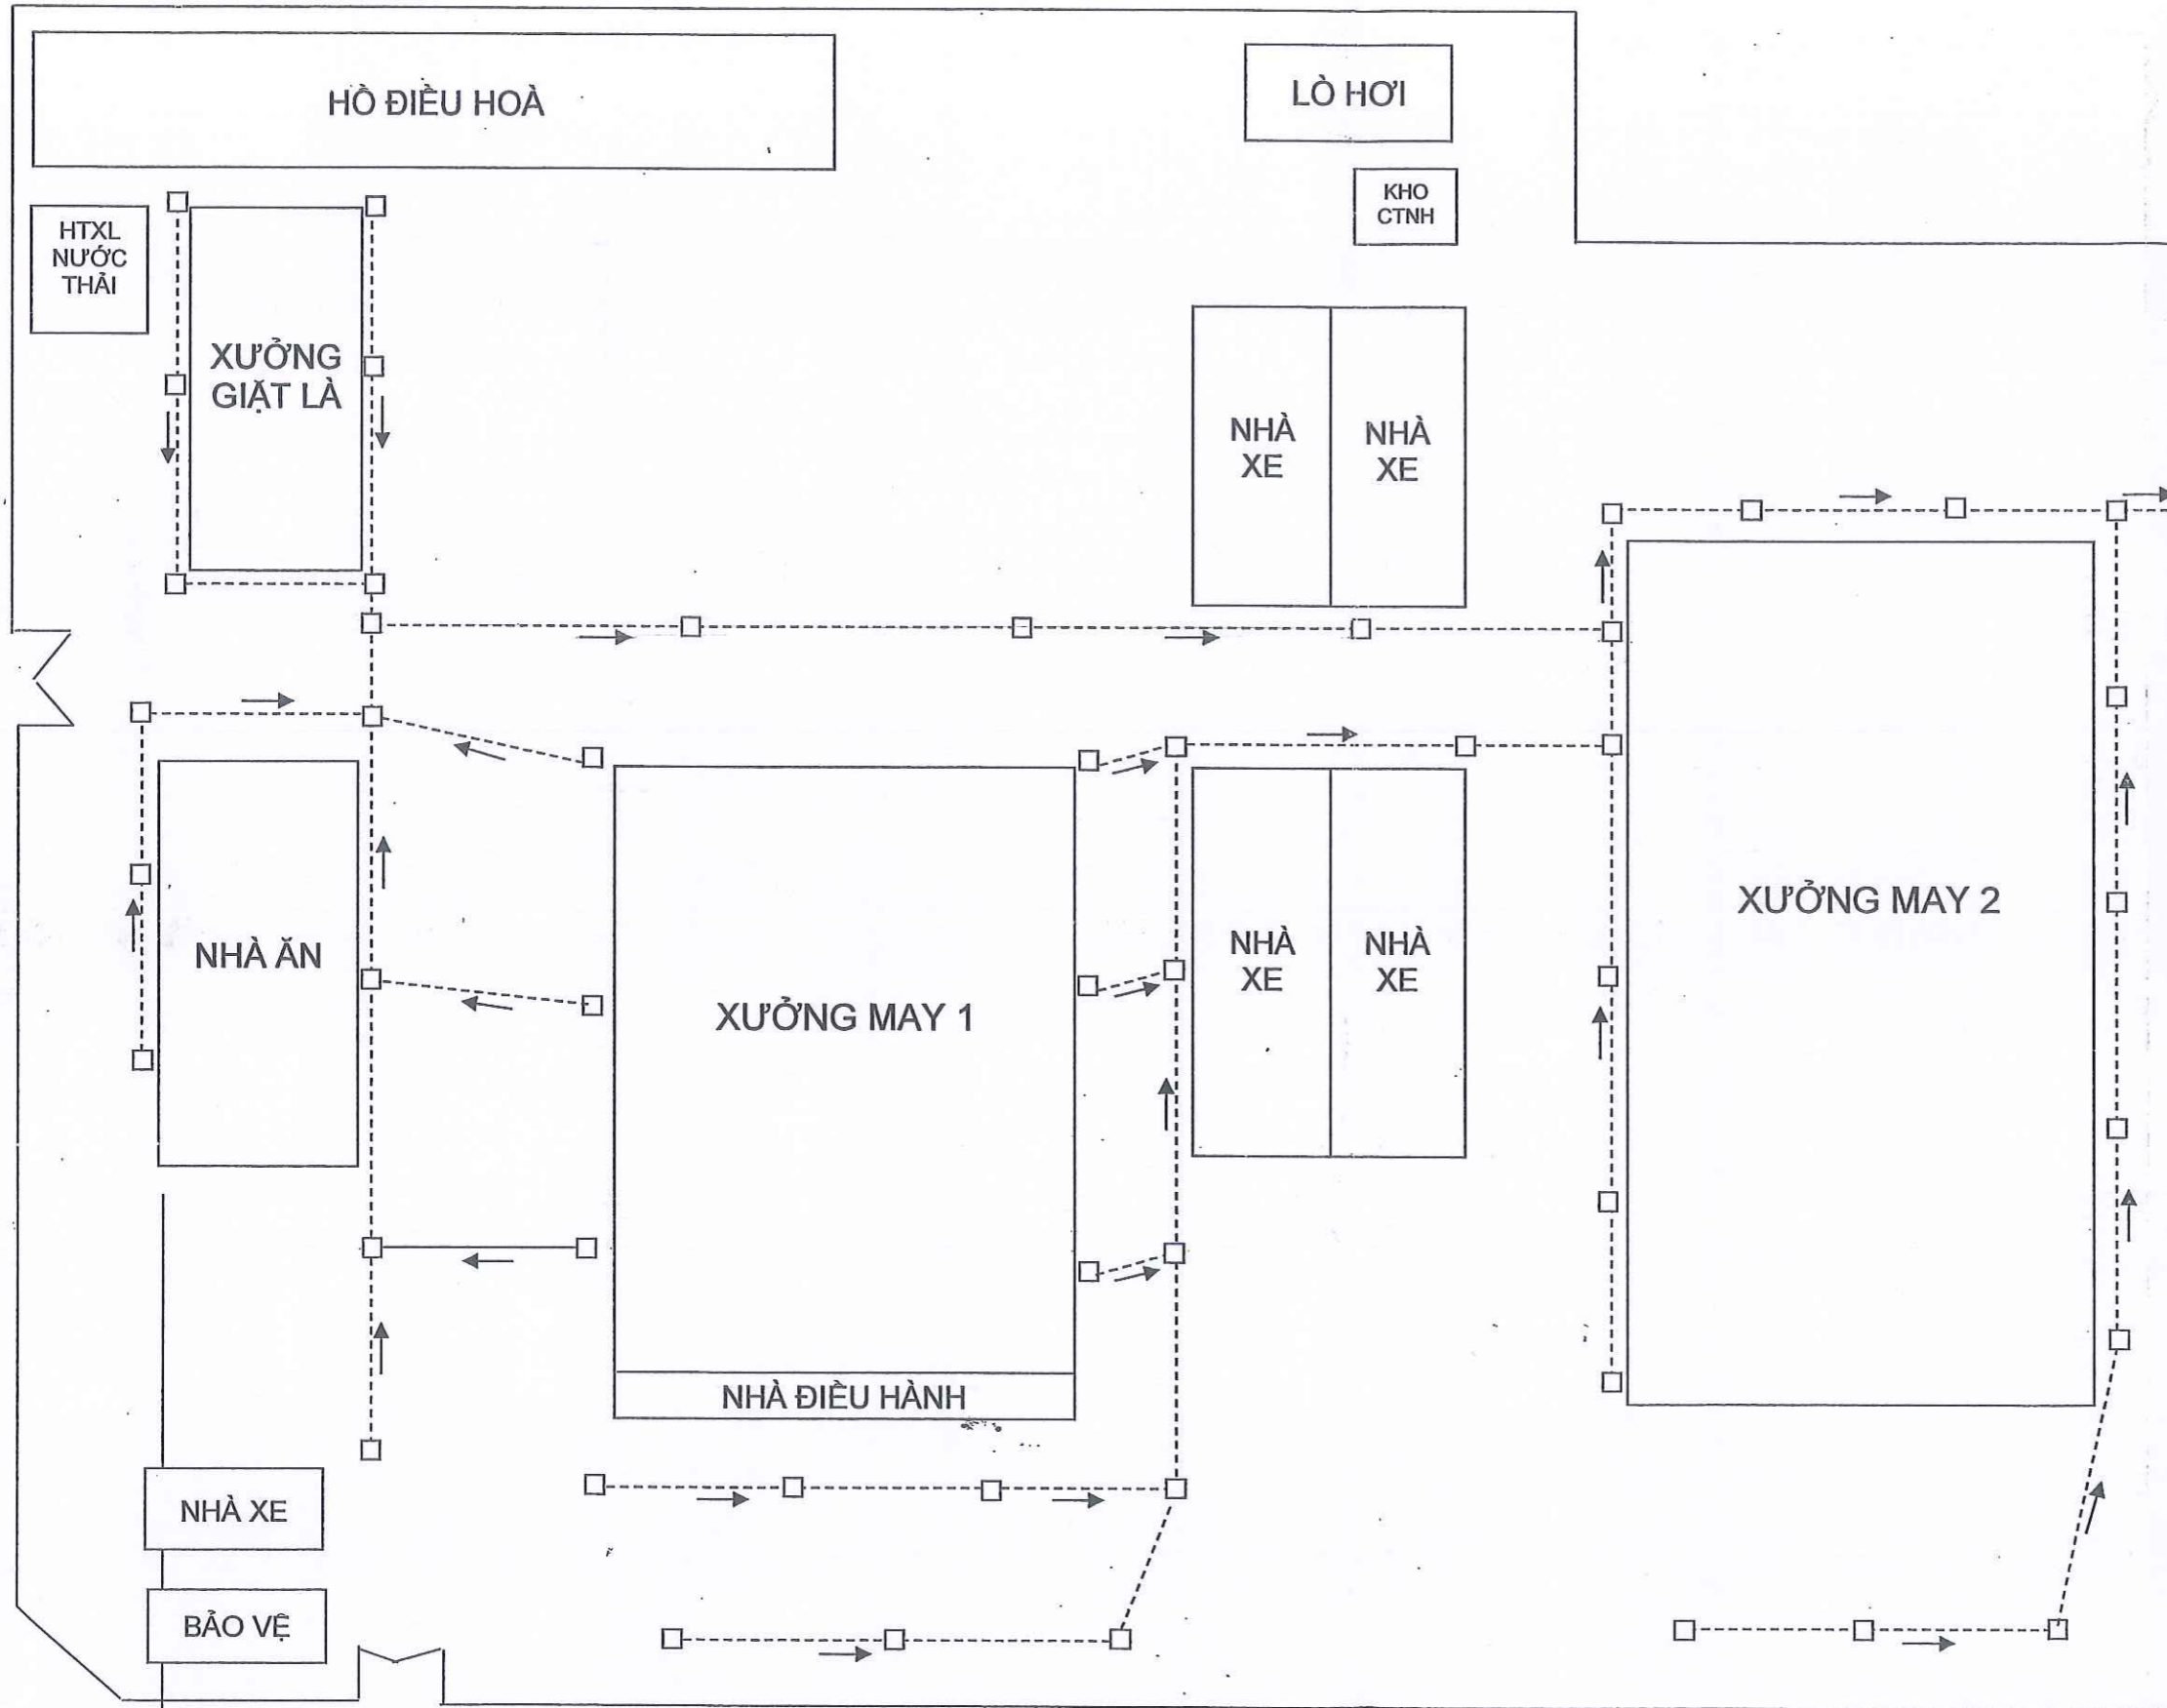


↑ ĐƯỜNG RỘNG 22,5M

→ ĐƯỜNG RỘNG 10,5M

CHỦ ĐẦU TƯ
CÔNG TY TNHH S&D
QUẢNG BÌNH

ĐỊA ĐIỂM
TT QUÁN HẦU
HUYỆN QUẢNG BÌNH

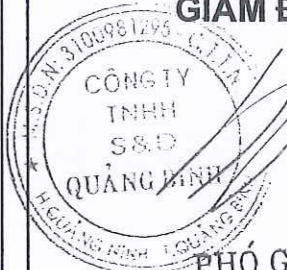
GIÁM ĐỐC

PHÓ GIÁM ĐỐC
Âu Văn Dũng

BẢN VẼ HOÀN CÔNG

TÊN BẢN VẼ

MẶT BẰNG THOÁT
NƯỚC MƯA NHÀ MÁY

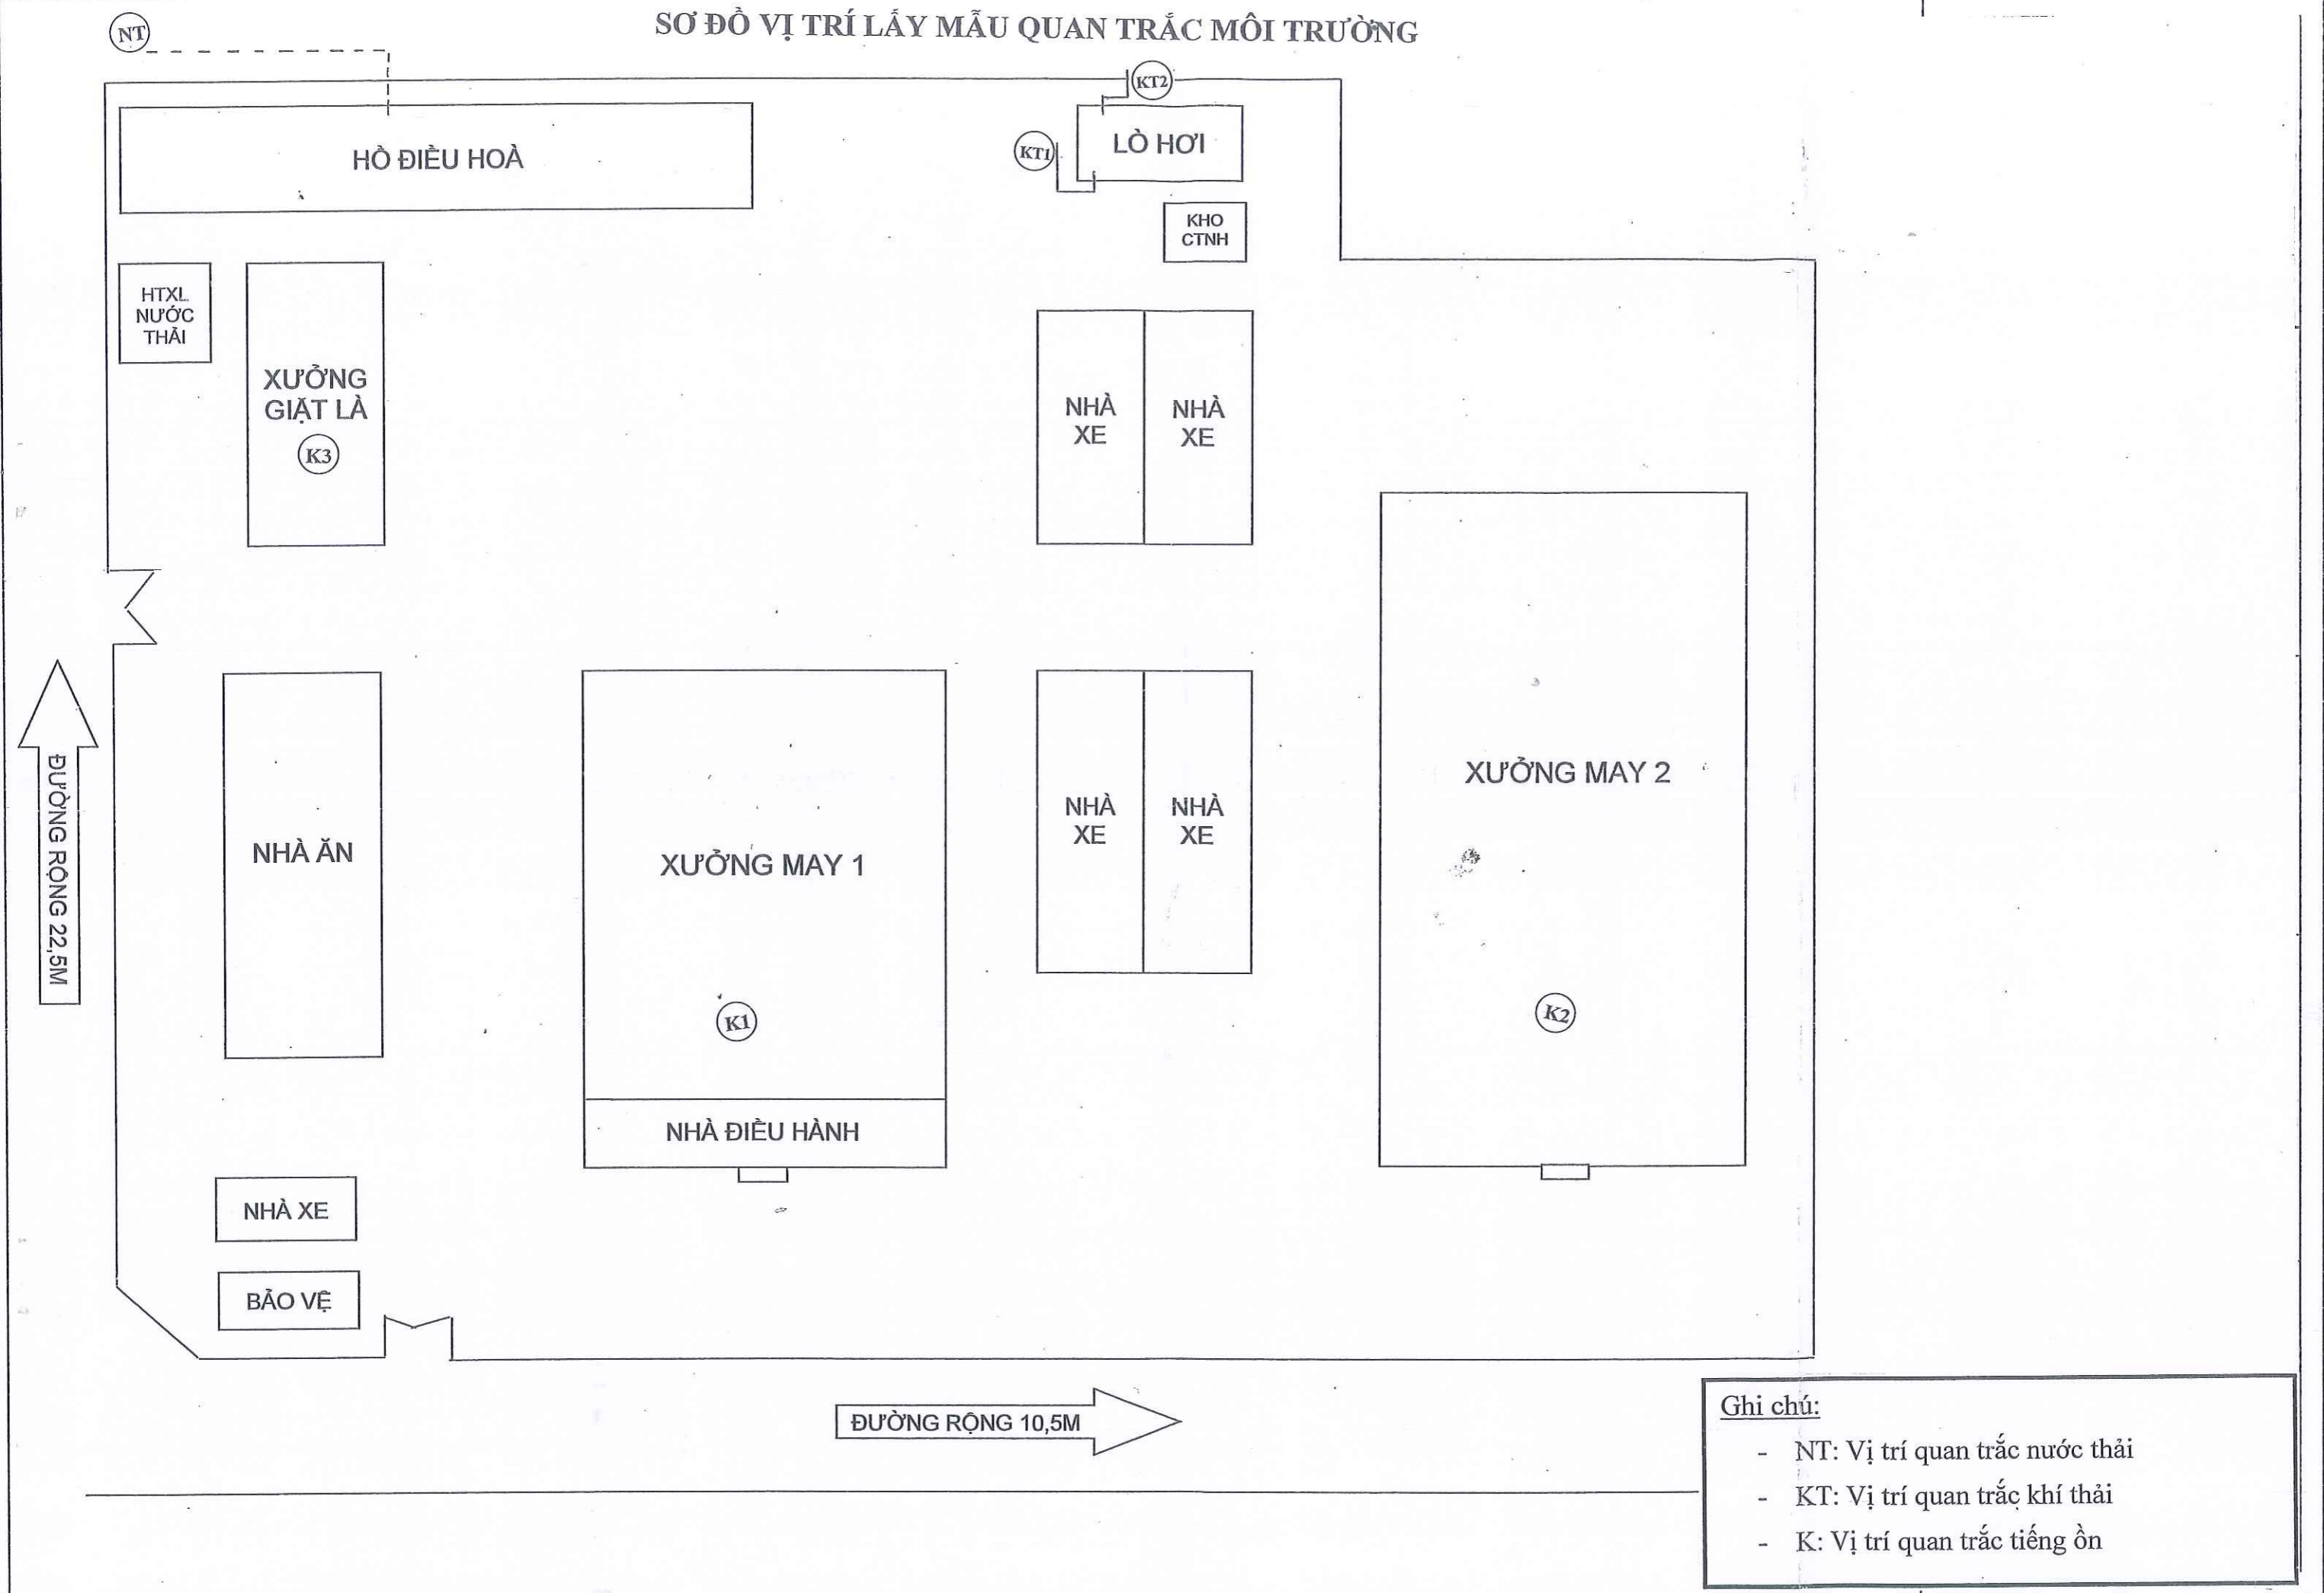SƠ ĐỒ VỊ TRÍ LẤY MẪU QUAN TRẮC MÔI TRƯỜNG



Ghi chú:

- NT: Vị trí quan trắc nước thải
- KT: Vị trí quan trắc khí thải
- K: Vị trí quan trắc tiếng ồn