


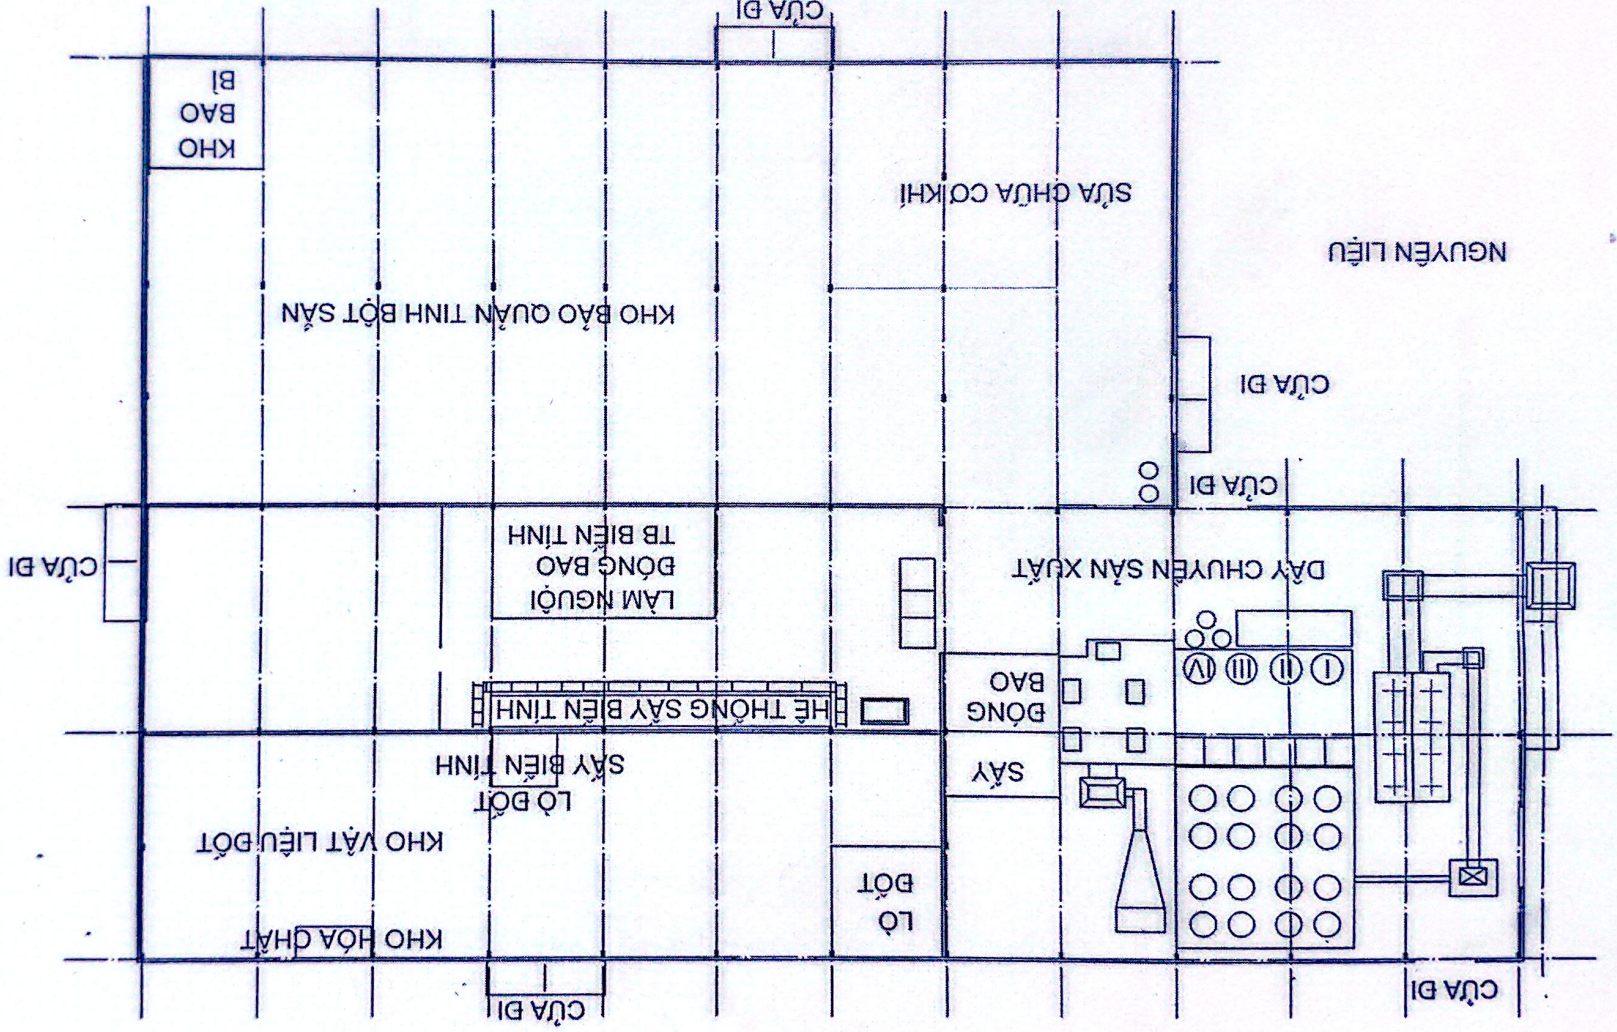

# SƠ ĐỒ MẶT BẰNG NHÀ XƯỞNG SẢN XUẤT




NGƯỜI LẬP

Le Văn Đạt

PHÊ DUYỆT

CẤP NHẬT NGÀY 25/8/2016


# SƠ ĐỒ MẶT BẰNG CẤP NƯỚC SẢN XUẤT

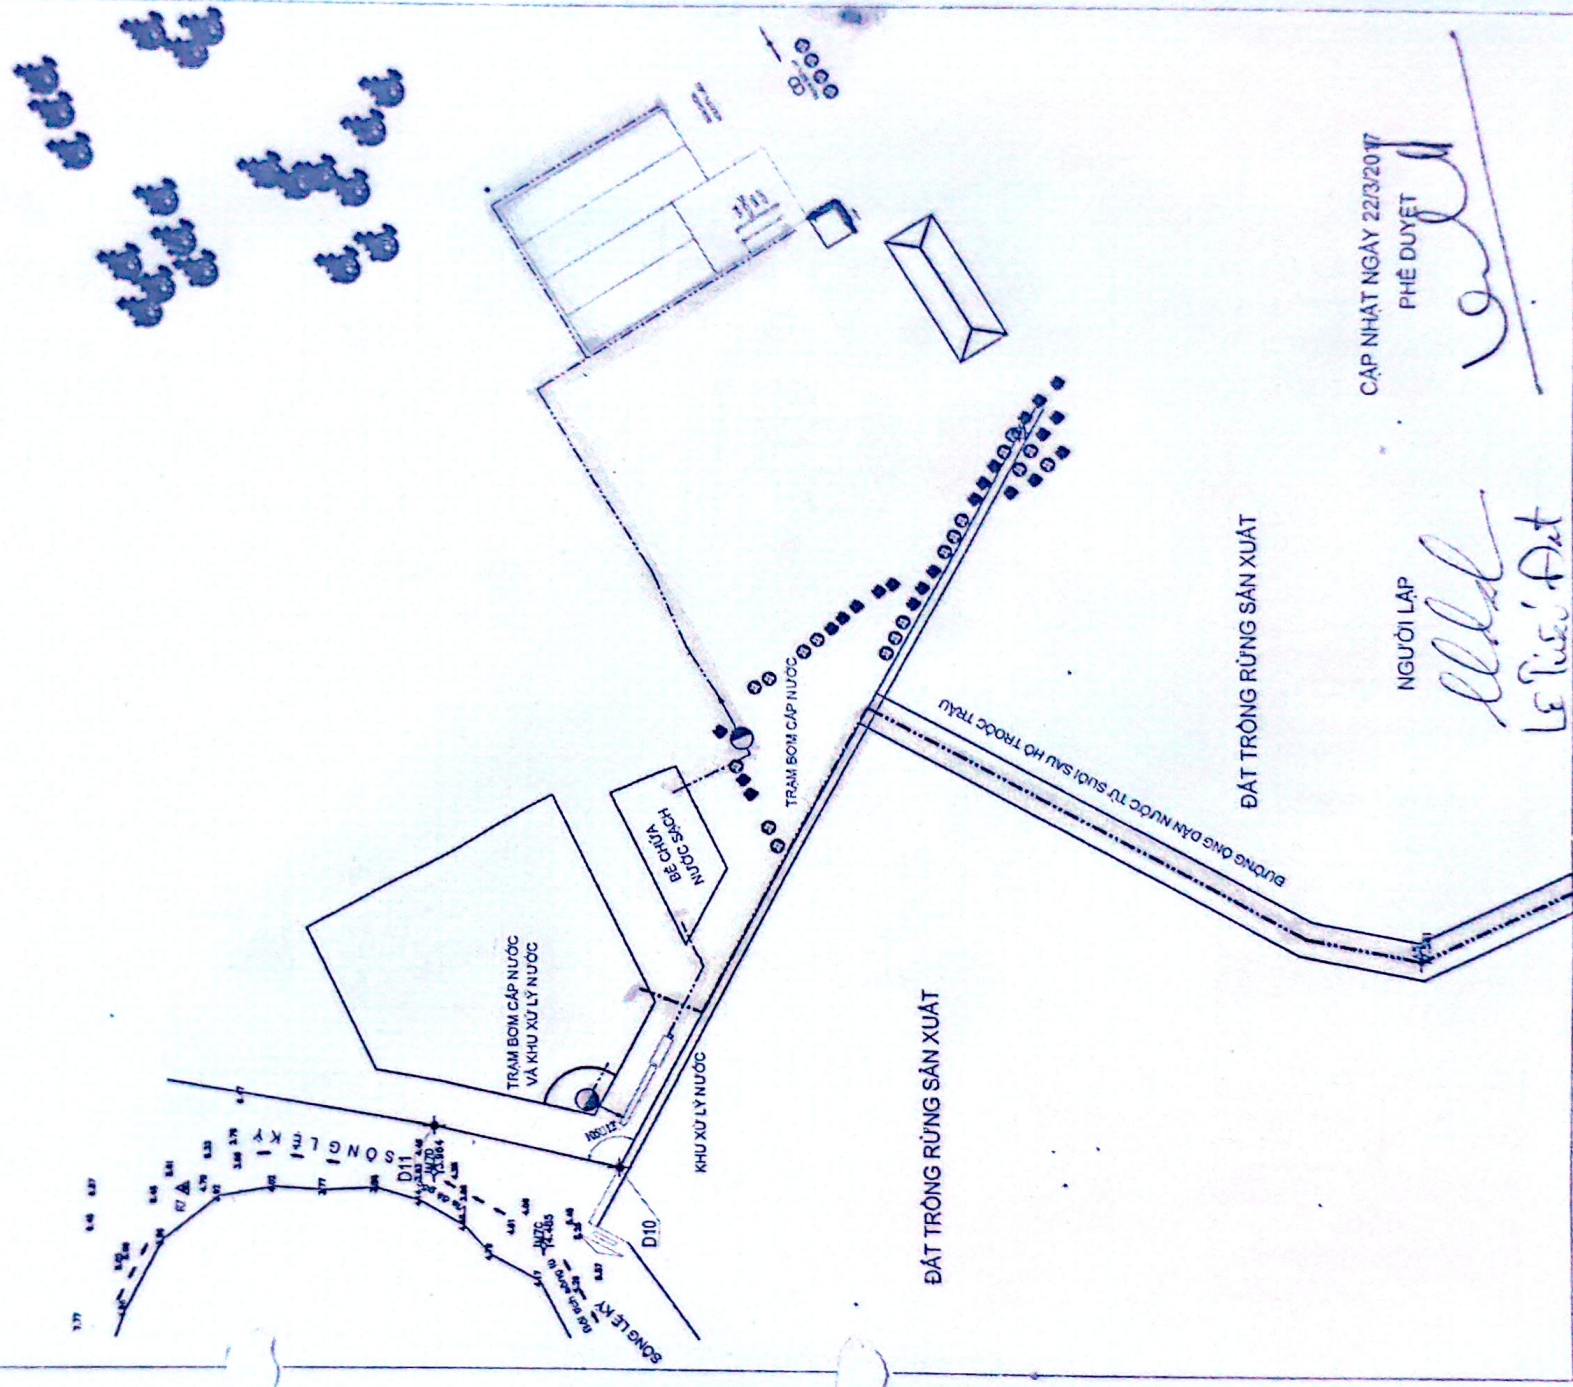

CẬP NHẬT NGÀY 22/3/2017

PHÊ DUYỆT

NGƯỜI LẬP  
*llllll*  
LÊ TÀI ĐẠT

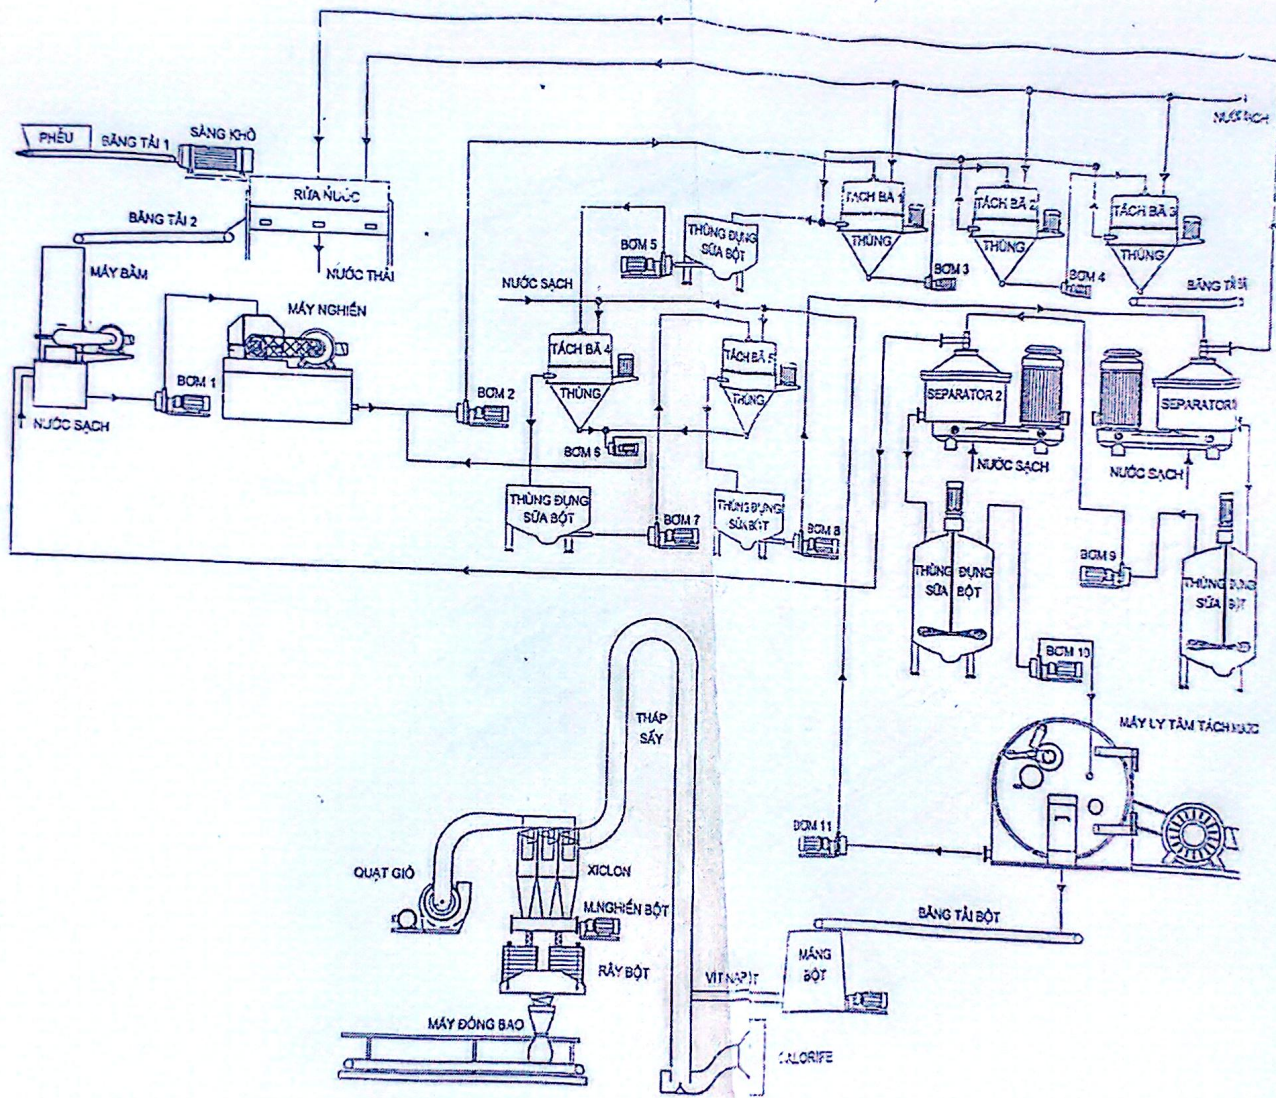

SƠ ĐỒ DÂY CHUYỀN CÔNG NGHỆ

GHI CHÚ:

CÔNG TY TNHH XÂY DỰNG VÀ TƯ VẤN KHANG LỘC  
**ĐÃ THẨM TRA**  
 Họ và tên, chức vụ của người thẩm tra:  
*[Signature]*  
 Ngày 5 tháng 5 năm 09

Chủ đầu tư  
**CÔNG TY CỔ PHẦN TƯ VẤN VÀ ĐẦU TƯ  
 LONG GIANG THỊNH**

Công trình  
**NHÀ MÁY SX TINH BỘT DONG RIENG  
 XUẤT KHẨU LONG GIANG**

Địa điểm  
**QUẢNG NINH - QUẢNG BÌNH**

Hạng mục  
**DÂY CHUYỀN CÔNG NGHỆ**

**CÔNG TY TRÁCH NHIỆM HỮU HẠN  
 TƯ VẤN XÂY DỰNG  
 ALPHA**

• Địa chỉ: 134, Trần Hưng Đạo - TP Đồng Hới - Quảng Bình  
 • Điện thoại: 052.3840787. • E-mail: alpha@alpha.vn

Giám đốc:  
 Lê Tuấn Đạt *[Signature]*

Thẩm tra:  
 Lê Anh Xuân *[Signature]*

Chủ trì thiết kế:  
 Nguyễn Thành Nam *[Signature]*

Thiết kế:  
 Nguyễn Thành Nam *[Signature]*

Tên bản vẽ

**SƠ ĐỒ  
 DÂY CHUYỀN CÔNG NGHỆ**


Giới đoạn T.K.C.S	Trị
Hạng mục 6-2009	Ấn và ký N: KT-01


# SƠ ĐỒ HỆ THỐNG THOÁT NƯỚC MƯA VÀ NƯỚC THẢI DỰ ÁN ĐẦU TƯ MỞ RỘNG SẢN XUẤT NHÀ MÁY TIN BỘT LONG GIANG




## GHI CHÚ:

- MƯỜNG THOÁT NƯỚC THẢI
- MƯỜNG THOÁT NƯỚC MƯA

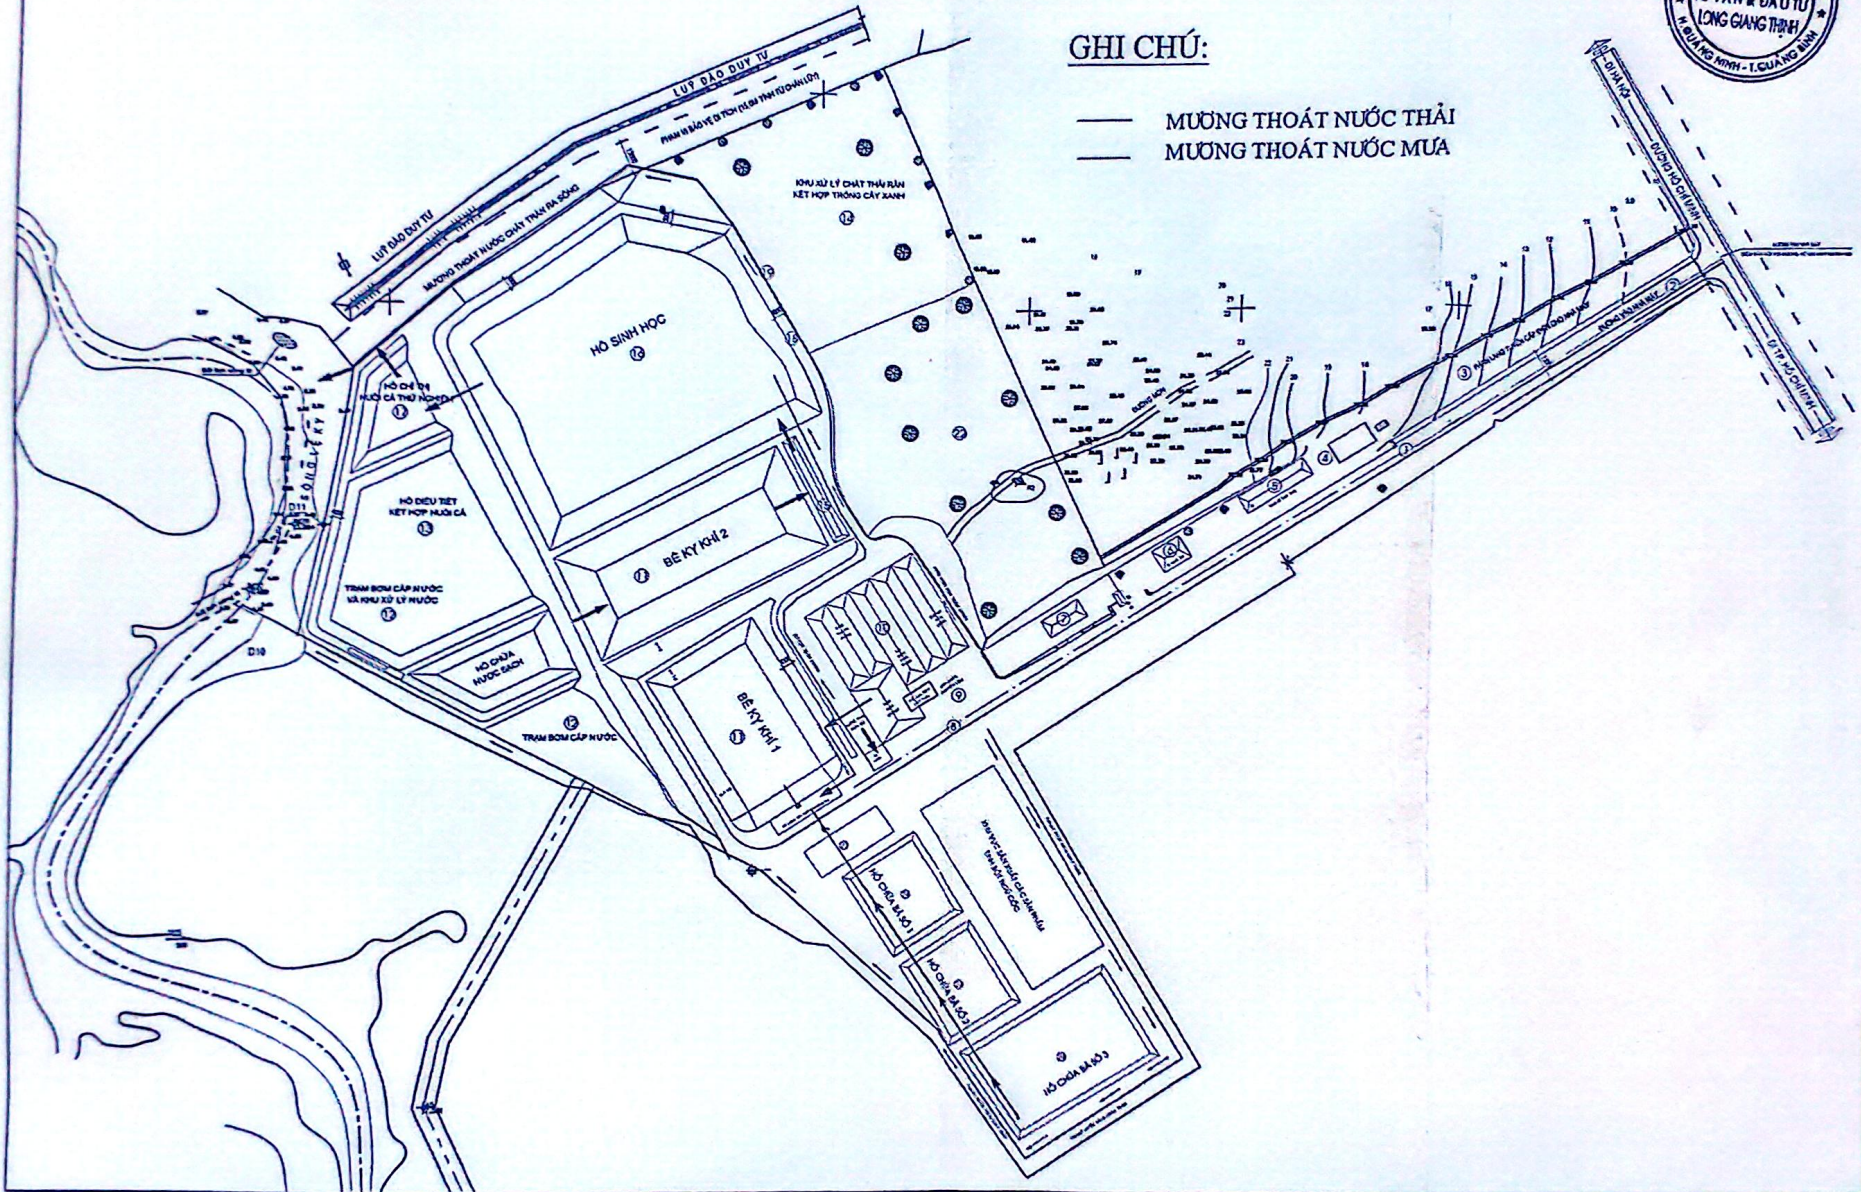


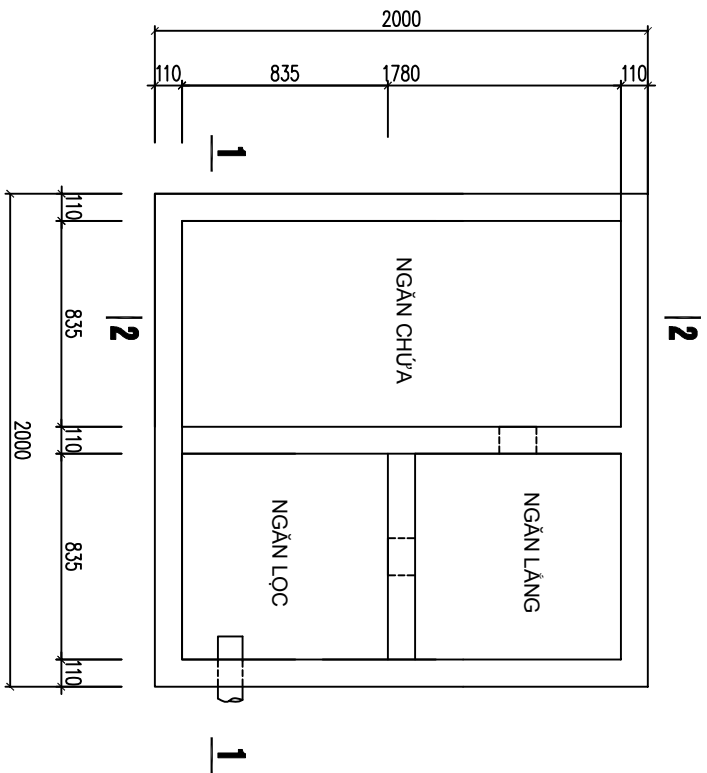


**MẶT BẰNG BẾ PHỐT**

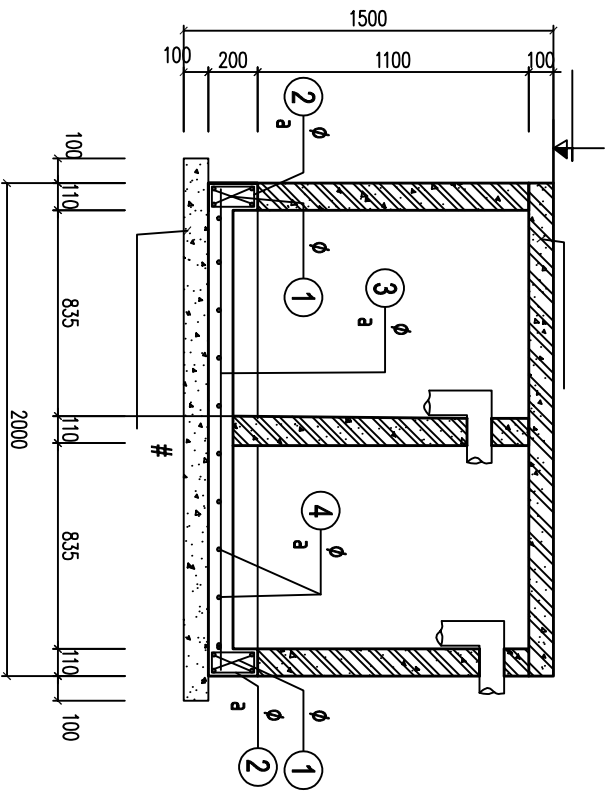


**CẮT 1-1**

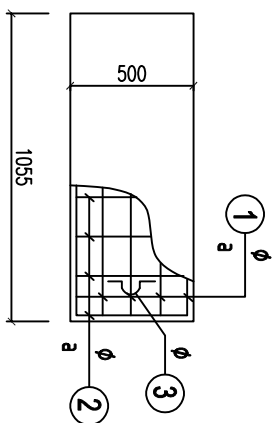

**TẦM ĐÀN BẾ PHỐT**

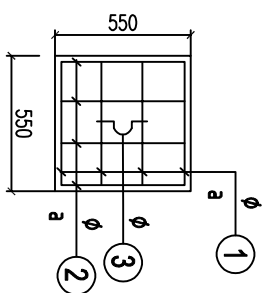

**TẦM ĐÀN HỒ GÁ**

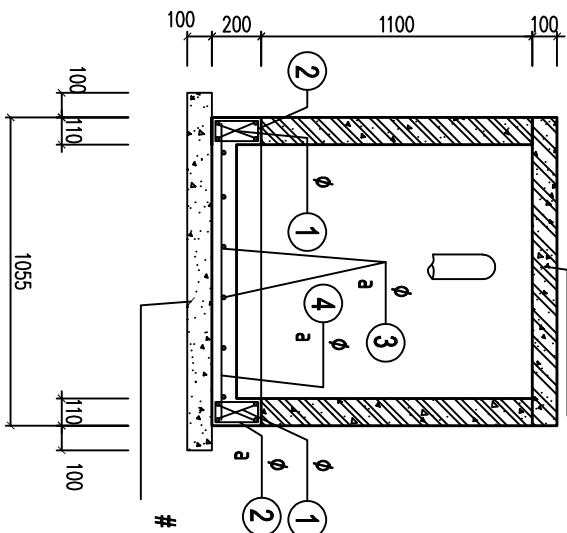

**CẮT 2-2**

CHỦ ĐẦU TƯ

CÔNG TY CP TV & ĐT  
LONG GIANG THỊNH

ĐỊA CHỈ: XÃ QUANG NHÌN - QUẢNG TRỊ

TEL: \_\_\_\_\_

FAX: \_\_\_\_\_

DỰ/AN

BỂ TỰ HOẠT 3 NGĂN

ĐƠN VỊ TƯ VẤN

**SEE**  
**Quangbinh**  
Energy & Environment

CÔNG TY CP DV NL & MT  
QUẢNG BÌNH

GIẢI DỐC

NGUYỄN HỮU HẠNH

CHỦ TRÌ	NGUYỄN HỮU HẠNH
THIẾT KẾ	LÊ HOÀNG ANH TUẤN
ĐO VẼ	LÊ HOÀNG ANH TUẤN

TÊN BẢN VẼ

TỔNG THẺ BỂ TỰ HOẠT 3 NGĂN

LÀM VIỆC BẢN VẼ

HỆ THỐNG	NOI DUNG	KẾT QUẢ
THIẾT KẾ	LIÊN L繫	THIẾT KẾ
ĐO VẼ	LIÊN L繫	ĐO VẼ
THIẾT KẾ	LIÊN L繫	THIẾT KẾ
ĐO VẼ	LIÊN L繫	ĐO VẼ